

**Musterverordnung über den Bau und Betrieb von Versammlungsstätten  
(Muster-Versammlungsstättenverordnung – MVStättV)**

Fassung Juni 2005<sup>\*)</sup>

Auf Grund des §84 Abs. 1 Nr. 1 sowie des §85 Abs. 1 und Abs. 3 der Musterbauordnung 2002<sup>\*\*)</sup>  
verordnet der für die Bauordnung zuständige Minister:

**Inhaltsverzeichnis**

**Teil 1  
Allgemeine Vorschriften**

- § 1 Anwendungsbereich
- § 2 Begriffe

**Teil 2  
Allgemeine Bauvorschriften**

**Abschnitt 1  
Bauteile und Baustoffe**

- § 3 Bauteile
- § 4 Dächer
- § 5 Dämmstoffe, Unterdecken, Bekleidungen und Bodenbeläge

**Abschnitt 2  
Rettungswege**

- § 6 Führung der Rettungswege
- § 7 Bemessung der Rettungswege
- § 8 Treppen
- § 9 Türen und Tore

**Abschnitt 3  
Besucherplätze und Einrichtungen für Besucher**

- § 10 Bestuhlung, Gänge und Stufengänge
- § 11 Abschrankungen und Schutzvorrichtungen
- § 12 Toilettenräume
- § 13 Stellplätze für Behinderte

---

<sup>\*)</sup> Die Verpflichtungen aus der Richtlinie 98/34/EG des Europäischen Parlaments und des Rates vom 22. Juni 1998 über ein Informationsverfahren auf dem Gebiet der Normen und technischen Vorschriften (ABl. EG Nr. L 204 S. 37), zuletzt geändert durch die Richtlinie 98/48/EG des Europäischen Parlaments und des Rates vom 20. Juli 1998 (ABl. EG Nr. L 217 S. 18), sind beachtet worden.

<sup>\*\*)</sup> Die MVStättV 2005 bezieht sich auf die MBO Fassung - November 2002, Anpassung nach Landesrecht

#### **Abschnitt 4**

##### **Technische Anlagen und Einrichtungen, besondere Räume**

- § 14 Sicherheitsstromversorgungsanlagen, elektrische Anlagen und Blitzschutzanlagen
- § 15 Sicherheitsbeleuchtung
- § 16 Rauchableitung
- § 17 Heizungsanlagen und Lüftungsanlagen
- § 18 Stände und Arbeitsgalerien für Licht-, Ton-, Bild- und Regieanlagen
- § 19 Feuerlöscheinrichtungen und -anlagen
- § 20 Brandmelde- und Alarmierungsanlagen, Brandmelder- und Alarmzentrale, Brandfallsteuerung der Aufzüge
- § 21 Werkstätten, Magazine und Lagerräume

#### **Teil 3**

##### **Besondere Bauvorschriften**

##### **Abschnitt 1**

###### **Großbühnen**

- § 22 Bühnenhaus
- § 23 Schutzvorhang
- § 24 Feuerlösch- und Brandmeldeanlagen
- § 25 Platz für die Brandsicherheitswache

##### **Abschnitt 2**

###### **Versammlungsstätten mit mehr als 5 000 Besucherplätzen**

- § 26 Räume für Lautsprecherzentrale, Polizei, Feuerwehr, Sanitäts- und Rettungsdienst
- § 27 Abschrankung und Blockbildung in Sportstadien mit mehr als 10 000 Besucherplätzen
- § 28 Wellenbrecher
- § 29 Abschrankung von Stehplätzen vor Szenenflächen
- § 30 Einfriedungen und Eingänge

#### **Teil 4**

##### **Betriebsvorschriften**

##### **Abschnitt 1**

###### **Rettungswege, Besucherplätze**

- § 31 Rettungswege, Flächen für die Feuerwehr
- § 32 Besucherplätze nach dem Bestuhlungs- und Rettungswegeplan

##### **Abschnitt 2**

###### **Brandverhütung**

- § 33 Vorhänge, Sitze, Ausstattungen, Requisiten und Ausschmückungen
- § 34 Aufbewahrung von Ausstattungen, Requisiten, Ausschmückungen und brennbarem Material
- § 35 Rauchen, Verwendung von offenem Feuer und pyrotechnischen Gegenständen

##### **Abschnitt 3**

###### **Betrieb technischer Einrichtungen**

- § 36 Bedienung und Wartung der technischen Einrichtungen
- § 37 Laseranlagen

**Abschnitt 4**  
**Verantwortliche Personen, besondere Betriebsvorschriften**

- § 38 Pflichten der Betreiber, Veranstalter und Beauftragten
- § 39 Verantwortliche für Veranstaltungstechnik
- § 40 Aufgaben und Pflichten der Verantwortlichen für Veranstaltungstechnik, technische Probe
- § 41 Brandsicherheitswache, Sanitäts- und Rettungsdienst
- § 42 Brandschutzordnung, Feuerwehrpläne
- § 43 Sicherheitskonzept, Ordnungsdienst

**Teil 5**  
**Zusätzliche Bauvorlagen**

- § 44 Zusätzliche Bauvorlagen, Bestuhlungs- und Rettungswegeplan
- § 45 Gastspielprüfbuch

**Teil 6**  
**Bestehende Versammlungsstätten**

- § 46 Anwendung der Vorschriften auf bestehende Versammlungsstätten

**Teil 7**  
**Schlussvorschriften**

- § 47 Ordnungswidrigkeiten
- § 48 In-Kraft-Treten, Außer-Kraft-Treten

## Teil 1 Allgemeine Vorschriften

### § 1 Anwendungsbereich

(1) <sup>1</sup>Die Vorschriften dieser Verordnung gelten für den Bau und Betrieb von

1. Versammlungsstätten mit Versammlungsräumen, die einzeln mehr als 200 Besucher fassen. <sup>2</sup>Sie gelten auch für Versammlungsstätten mit mehreren Versammlungsräumen, die insgesamt mehr als 200 Besucher fassen, wenn diese Versammlungsräume gemeinsame Rettungswege haben;
2. Versammlungsstätten im Freien mit Szenenflächen, deren Besucherbereich mehr als 1 000 Besucher fasst und ganz oder teilweise aus baulichen Anlagen besteht;
3. Sportstadien, die mehr als 5 000 Besucher fassen.

(2) <sup>1</sup>Die Anzahl der Besucher ist wie folgt zu bemessen:

- |   |   |
|---|---|
| 1. für Sitzplätze an Tischen:                   | ein Besucher je m <sup>2</sup> Grundfläche des Versammlungsraumes,  |
| 2. für Sitzplätze in Reihen und für Stehplätze: | zwei Besucher je m <sup>2</sup> Grundfläche des Versammlungsraumes, |
| 3. für Stehplätze auf Stufenreihen:             | zwei Besucher je laufendem Meter Stufenreihe,                       |
| 4. bei Ausstellungsräumen:                      | ein Besucher je m <sup>2</sup> Grundfläche des Versammlungsraumes.  |

<sup>2</sup>Für Besucher nicht zugängliche Flächen werden in die Berechnung nicht einbezogen. <sup>3</sup>Für Versammlungsstätten im Freien und für Sportstadien gelten Satz 1 Nr. 1 bis 3 und Satz 2 entsprechend.

(3) Die Vorschriften dieser Verordnung gelten nicht für

1. Räume, die dem Gottesdienst gewidmet sind,
2. Unterrichtsräume in allgemein- und berufsbildenden Schulen,
3. Ausstellungsräume in Museen,
4. Fliegende Bauten.

(4) <sup>1</sup>Soweit in dieser Verordnung nichts Abweichendes geregelt ist, sind auf tragende und aussteifende sowie auf raumabschließende Bauteile die Anforderungen der MBO an diese Bauteile in Gebäuden der Gebäudeklasse 5 anzuwenden. <sup>2</sup>Die Erleichterungen des §30 Abs. 3 Satz 2, §31 Abs. 4 Nr. 1 und 2, § 36 Abs. 1 Satz 2 Nr. 2, § 39 Abs. 1 Nr. 4, § 40 Abs. 1 Nr. 1 und 3 sowie des § 41 Abs. 5 Nr. 1 und 3 MBO sind nicht anzuwenden.

(5) Bauprodukte, Bauarten und Prüfverfahren, die den in Vorschriften eines anderen Mitgliedstaats der Europäischen Union, der Türkei oder eines Vertragsstaats des Abkommens über den Europäischen Wirtschaftsraum genannten technischen Anforderungen entsprechen, dürfen verwendet werden, wenn das geforderte Schutzniveau in Bezug auf Sicherheit, Gesundheit und Gebrauchstauglichkeit gleichermaßen dauerhaft erreicht und die Verwendbarkeit nachgewiesen wird.

### § 2 Begriffe

(1) Versammlungsstätten sind bauliche Anlagen oder Teile baulicher Anlagen, die für die gleichzeitige Anwesenheit vieler Menschen bei Veranstaltungen, insbesondere erzieherischer, wirtschaftlicher,

geselliger, kultureller, künstlerischer, politischer, sportlicher oder unterhaltender Art, bestimmt sind sowie Schank- und Speisewirtschaften.

(2) Erdgeschossige Versammlungsstätten sind Gebäude mit nur einem Geschoss ohne Ränge oder Emporen, dessen Fußboden an keiner Stelle mehr als 1 m unter der Geländeoberfläche liegt; dabei bleiben Geschosse außer Betracht, die ausschließlich der Unterbringung technischer Anlagen und Einrichtungen dienen.

(3) <sup>1</sup>Versammlungsräume sind Räume für Veranstaltungen oder für den Verzehr von Speisen und Getränken. <sup>2</sup>Hierzu gehören auch Aulen und Foyers, Vortrags- und Hörsäle sowie Studios.

(4) Szenenflächen sind Flächen für künstlerische und andere Darbietungen; für Darbietungen bestimmte Flächen unter 20 m<sup>2</sup> gelten nicht als Szenenflächen.

(5) In Versammlungsstätten mit einem Bühnenhaus ist

1. das Zuschauerhaus der Gebäudeteil, der die Versammlungsräume und die mit ihnen in baulichem Zusammenhang stehenden Räume umfasst,
2. das Bühnenhaus der Gebäudeteil, der die Bühnen und die mit ihnen in baulichem Zusammenhang stehenden Räume umfasst,
3. die Bühnenöffnung die Öffnung in der Trennwand zwischen der Hauptbühne und dem Versammlungsraum,
4. die Bühne der hinter der Bühnenöffnung liegende Raum mit Szenenflächen; zur Bühne zählen die Hauptbühne sowie die Hinter- und Seitenbühnen einschließlich der jeweils zugehörigen Ober- und Unterbühnen,
5. eine Großbühne eine Bühne
  - a) mit einer Szenenfläche hinter der Bühnenöffnung von mehr als 200 m<sup>2</sup>,
  - b) mit einer Oberbühne mit einer lichten Höhe von mehr als 2,5 m über der Bühnenöffnung oder
  - c) mit einer Unterbühne,
6. die Unterbühne der begehbare Teil des Bühnenraumes unter dem Bühnenboden, der zur Unterbringung einer Untermaschinerie geeignet ist,
7. die Oberbühne der Teil des Bühnenraumes über der Bühnenöffnung, der zur Unterbringung einer Obermaschinerie geeignet ist.

(6) Mehrzweckhallen sind überdachte Versammlungsstätten für verschiedene Veranstaltungsarten.

(7) Studios sind Produktionsstätten für Film, Fernsehen und Hörfunk und mit Besucherplätzen.

(8) Foyers sind Empfangs- und Pausenräume für Besucher.

(9) <sup>1</sup>Ausstattungen sind Bestandteile von Bühnen- oder Szenenbildern. <sup>2</sup>Hierzu gehören insbesondere Wand-, Fußboden- und Deckenelemente, Bildwände, Treppen und sonstige Bühnenbildteile.

(10) <sup>1</sup>Requisiten sind bewegliche Einrichtungsgegenstände von Bühnen- oder Szenenbildern. <sup>2</sup>Hierzu gehören insbesondere Möbel, Leuchten, Bilder und Geschirr.

(11) <sup>1</sup>Ausschmückungen sind vorübergehend eingebrachte Dekorationsgegenstände. <sup>2</sup>Zu den Ausschmückungen gehören insbesondere Drapierungen, Girlanden, Fahnen und künstlicher Pflanzenschmuck.

(12) Sportstadien sind Versammlungsstätten mit Tribünen für Besucher und mit nicht überdachten Sportflächen.

(13) Tribünen sind bauliche Anlagen mit ansteigenden Steh- oder Sitzplatzreihen (Stufenreihen) für Besucher.

(14) Innenbereich ist die von Tribünen umgebene Fläche für Darbietungen.

## **Teil 2 Allgemeine Bauvorschriften**

### **Abschnitt 1 Bauteile und Baustoffe**

#### **§ 3 Bauteile**

(1) <sup>1</sup>Tragende und aussteifende Bauteile, wie Wände, Pfeiler, Stützen und Decken, müssen feuerbeständig, in erdgeschossigen Versammlungsstätten feuerhemmend sein. <sup>2</sup>Satz 1 gilt nicht für erdgeschossige Versammlungsstätten mit automatischen Feuerlöschanlagen.

(2) Außenwände mehrgeschossiger Versammlungsstätten müssen aus nichtbrennbaren Baustoffen bestehen.

(3) <sup>1</sup>Trennwände sind erforderlich zum Abschluss von Versammlungsräumen und Bühnen. <sup>2</sup>Diese Trennwände müssen feuerbeständig, in erdgeschossigen Versammlungsstätten mindestens feuerhemmend sein. <sup>3</sup>In der Trennwand zwischen der Bühne und dem Versammlungsraum ist eine Bühnenöffnung zulässig.

(4) Werkstätten, Magazine und Lagerräume sowie Räume unter Tribünen und Podien müssen feuerbeständige Trennwände und Decken haben.

(5) <sup>1</sup>Der Fußboden von Szenenflächen muss fugendicht sein. <sup>2</sup>Betriebsbedingte Öffnungen sind zulässig. <sup>3</sup>Die Unterkonstruktion, mit Ausnahme der Lagerhölzer, muss aus nichtbrennbaren Baustoffen bestehen. <sup>4</sup>Räume unter dem Fußboden, die nicht zu einer Unterbühne gehören, müssen feuerbeständige Wände und Decken haben.

(6) Die Unterkonstruktion der Fußböden von Tribünen und Podien, die veränderbare Einbauten in Versammlungsräumen sind, muss aus nichtbrennbaren Baustoffen bestehen; dies gilt nicht für Podien mit insgesamt nicht mehr als 20 m<sup>2</sup> Fläche.

(7) Veränderbare Einbauten sind so auszubilden, dass sie in ihrer Standsicherheit nicht durch dynamische Schwingungen gefährdet werden können.

#### **§ 4 Dächer**

(1) <sup>1</sup>Tragwerke von Dächern, die den oberen Abschluss von Räumen der Versammlungsstätte bilden oder die von diesen Räumen nicht durch feuerbeständige Bauteile getrennt sind, müssen feuerhemmend sein. <sup>2</sup>Tragwerke von Dächern über Tribünen und Szenenflächen im Freien müssen mindestens feuerhemmend sein oder aus nichtbrennbaren Baustoffen bestehen. <sup>3</sup>Satz 1 gilt nicht für Versammlungsstätten mit automatischen Feuerlöschanlagen.

(2) <sup>1</sup>Bedachungen, ausgenommen Dachhaut und Dampfsperre, müssen bei Dächern, die den oberen Abschluss von Räumen der Versammlungsstätte bilden oder die von diesen Räumen nicht durch feuerbeständige Bauteile getrennt sind, aus nichtbrennbaren Baustoffen hergestellt werden. <sup>2</sup>Dies gilt nicht für Bedachungen über Versammlungsräumen mit nicht mehr als 1 000 m<sup>2</sup> Grundfläche.

(3) <sup>1</sup>Lichtdurchlässige Bedachungen über Versammlungsräumen müssen aus nichtbrennbaren Baustoffen bestehen. <sup>2</sup>Bei Versammlungsräumen mit automatischen Feuerlöschanlagen genügen schwerentflammbare Baustoffe, die nicht brennend abtropfen können.

## § 5

### **Dämmstoffe, Unterdecken, Bekleidungen und Bodenbeläge**

- (1) Dämmstoffe müssen aus nichtbrennbaren Baustoffen bestehen.
- (2) <sup>1</sup>Bekleidungen an Wänden in Versammlungsräumen müssen aus mindestens schwerentflammbar-baren Baustoffen bestehen. <sup>2</sup>In Versammlungsräumen mit nicht mehr als 1 000 m<sup>2</sup> Grundfläche genügen geschlossene nicht hinterlüftete Holzbekleidungen.
- (3) <sup>1</sup>Unterdecken und Bekleidungen an Decken in Versammlungsräumen müssen aus nichtbrennbaren Baustoffen bestehen. <sup>2</sup>In Versammlungsräumen mit nicht mehr als 1 000 m<sup>2</sup> Grundfläche genügen Bekleidungen aus mindestens schwerentflammbaren Baustoffen oder geschlossene nicht hinterlüftete Holzbekleidungen.
- (4) In Foyers, durch die Rettungswege aus anderen Versammlungsräumen führen, in notwendigen Treppenträumen, Räumen zwischen notwendigen Treppenträumen und Ausgängen ins Freie sowie notwendigen Fluren müssen Unterdecken und Bekleidungen aus nichtbrennbaren Baustoffen bestehen.
- (5) Unterdecken und Bekleidungen, die mindestens schwerentflammbar sein müssen, dürfen nicht brennend abtropfen.
- (6) <sup>1</sup>Unterkonstruktionen, Halterungen und Befestigungen von Unterdecken und Bekleidungen nach den Absätzen 2 bis 4 müssen aus nichtbrennbaren Baustoffen bestehen; dies gilt nicht für Versammlungsräume mit nicht mehr als 100 m<sup>2</sup> Grundfläche. <sup>2</sup>In den Hohlräumen hinter Unterdecken und Bekleidungen aus brennbaren Baustoffen dürfen Kabel und Leitungen nur in Installations-schächten oder Installationskanälen aus nichtbrennbaren Baustoffen verlegt werden.
- (7) <sup>1</sup>In notwendigen Treppenträumen, Räumen zwischen notwendigen Treppenträumen und Ausgängen ins Freie müssen Bodenbeläge nichtbrennbar sein. <sup>2</sup>In notwendigen Fluren sowie in Foyers, durch die Rettungswege aus anderen Versammlungsräumen führen, müssen Bodenbeläge mindestens schwerentflammbar sein.

## **Abschnitt 2 Rettungswege**

### **§ 6 Führung der Rettungswege**

- (1) <sup>1</sup>Rettungswege müssen ins Freie zu öffentlichen Verkehrsflächen führen. <sup>2</sup>Zu den Rettungswegen von Versammlungsstätten gehören insbesondere die frei zu haltenden Gänge und Stufengänge, die Ausgänge aus Versammlungsräumen, die notwendigen Flure und notwendigen Treppen, die Ausgänge ins Freie, die als Rettungsweg dienenden Balkone, Dachterrassen und Außentreppen sowie die Rettungswege im Freien auf dem Grundstück.
- (2) <sup>1</sup>Versammlungsstätten müssen in jedem Geschoss mit Aufenthaltsräumen mindestens zwei voneinander unabhängige bauliche Rettungswege haben; dies gilt für Tribünen entsprechend. <sup>2</sup>Die Führung beider Rettungswege innerhalb eines Geschosses durch einen gemeinsamen notwendigen Flur ist zulässig. <sup>3</sup>Rettungswege dürfen über Balkone, Dachterrassen und Außentreppen auf das Grundstück führen, wenn sie im Brandfall sicher begehbar sind.
- (3) Rettungswege dürfen über Gänge und Treppen durch Foyers oder Hallen zu Ausgängen ins Freie geführt werden, soweit mindestens ein weiterer von dem Foyer oder der Halle unabhängiger baulicher Rettungsweg vorhanden ist.
- (4) Versammlungsstätten müssen für Geschosse mit jeweils mehr als 800 Besucherplätzen nur diesen Geschossen zugeordnete Rettungswege haben.

(5) Versammlungsräume und sonstige Aufenthaltsräume mit mehr als 100 m<sup>2</sup> Grundfläche müssen jeweils mindestens zwei möglichst weit auseinander und entgegengesetzt liegende Ausgänge ins Freie oder zu Rettungswegen haben.

(6) Ausgänge und Rettungswege müssen durch Sicherheitszeichen dauerhaft und gut sichtbar gekennzeichnet sein.

## § 7

### Bemessung der Rettungswege

(1) <sup>1</sup>Die Entfernung von jedem Besucherplatz bis zum nächsten Ausgang aus dem Versammlungsraum oder von der Tribüne darf nicht länger als 30 m sein. <sup>2</sup>Bei mehr als 5 m lichter Höhe ist je 2,5 m zusätzlicher lichter Höhe über der zu entrauchenden Ebene für diesen Bereich eine Verlängerung der Entfernung um 5 m zulässig. <sup>3</sup>Die Entfernung von 60 m bis zum nächsten Ausgang darf nicht überschritten werden.

(2) <sup>1</sup>Die Entfernung von jeder Stelle einer Bühne bis zum nächsten Ausgang darf nicht länger als 30 m sein. <sup>2</sup>Gänge zwischen den Wänden der Bühne und dem Rundhorizont oder den Dekorationen müssen eine lichte Breite von 1,20 m haben; in Großbühnen müssen diese Gänge vorhanden sein.

(3) Die Entfernung von jeder Stelle eines notwendigen Flures oder eines Foyers bis zum Ausgang ins Freie oder zu einem notwendigen Treppenraum darf nicht länger als 30 m sein.

(4) <sup>1</sup>Die Breite der Rettungswege ist nach der größtmöglichen Personenzahl zu bemessen. <sup>2</sup>Die lichte Breite eines jeden Teiles von Rettungswegen muss mindestens 1,20 m betragen. <sup>3</sup>Die lichte Breite eines jeden Teiles von Rettungswegen muss für die darauf angewiesenen Personen mindestens betragen bei

- |   |                         |
|---|-------------------------|
| 1. Versammlungsstätten im Freien sowie Sportstadien | 1,20 m je 600 Personen, |
| 2. anderen Versammlungsstätten                      | 1,20 m je 200 Personen. |

<sup>4</sup>Staffelungen sind nur in Schritten von 0,60 m zulässig. <sup>5</sup>Bei Rettungswegen von Versammlungsräumen mit nicht mehr als 200 Besucherplätzen und bei Rettungswegen im Bühnenhaus genügt eine lichte Breite von 0,90 m. <sup>6</sup>Für Rettungswege von Arbeitsgalerien genügt eine Breite von 0,80 m. <sup>7</sup>§ 50 Abs. 3 MBO bleibt unberührt.

(5) <sup>1</sup>Ausstellungshallen müssen durch Gänge so unterteilt sein, dass die Tiefe der zur Aufstellung von Ausstellungsständen bestimmten Grundflächen (Ausstellungsflächen) nicht mehr als 30 m beträgt. <sup>2</sup>Die Entfernung von jeder Stelle auf einer Ausstellungsfläche bis zu einem Gang darf nicht mehr als 20 m betragen; sie wird auf die nach Absatz 1 bemessene Entfernung nicht angerechnet. <sup>3</sup>Die Gänge müssen auf möglichst geradem Weg zu entgegengesetzt liegenden Ausgängen führen. <sup>4</sup>Die lichte Breite der Gänge und der zugehörigen Ausgänge muss mindestens 3 m betragen.

(6) Die Entfernungen werden in der Lauflinie gemessen.

## § 8

### Treppen

(1) Die Führung der jeweils anderen Geschossen zugeordneten notwendigen Treppen in einem gemeinsamen notwendigen Treppenraum (Schachteltreppen) ist zulässig.

(2) <sup>1</sup>Notwendige Treppen müssen feuerbeständig sein. <sup>2</sup>Für notwendige Treppen in notwendigen Treppenräumen oder als Außentreppen genügen nichtbrennbare Baustoffe. <sup>3</sup>Für notwendige Treppen von Tribünen und Podien als veränderbare Einbauten genügen Bauteile aus nichtbrennbaren Baustoffen und Stufen aus Holz. <sup>4</sup>Die Sätze 1 bis 3 gelten nicht für notwendige Treppen von Ausstellungsständen.

(3) Die lichte Breite notwendiger Treppen darf nicht mehr als 2,40 m betragen.



(4) <sup>1</sup>Notwendige Treppen und dem allgemeinen Besucherverkehr dienende Treppen müssen auf beiden Seiten feste und griffsichere Handläufe ohne freie Enden haben. <sup>2</sup>Die Handläufe sind über Treppenabsätze fortzuführen.

(5) Notwendige Treppen und dem allgemeinen Besucherverkehr dienende Treppen müssen geschlossene Trittstufen haben; dies gilt nicht für Außentreppen.

(6) Wendeltreppen sind als notwendige Treppen für Besucher unzulässig.

## § 9 Türen und Tore

(1) Türen und Tore in raumabschließenden Innenwänden, die feuerbeständig sein müssen, sowie in inneren Brandwänden, müssen mindestens feuerhemmend, rauchdicht und selbstschließend sein.

(2) Türen und Tore in raumabschließenden Innenwänden, die feuerhemmend sein müssen, müssen mindestens rauchdicht und selbstschließend sein.

(3) <sup>1</sup>Türen in Rettungswegen müssen in Fluchrichtung aufschlagen und dürfen keine Schwellen haben. <sup>2</sup>Während des Aufenthaltes von Personen in der Versammlungsstätte, müssen die Türen der jeweiligen Rettungswege jederzeit von innen leicht und in voller Breite geöffnet werden können.

(4) <sup>1</sup>Schiebetüren sind im Zuge von Rettungswegen unzulässig, dies gilt nicht für automatische Schiebetüren, die die Rettungswege nicht beeinträchtigen. <sup>2</sup>Pendeltüren müssen in Rettungswegen Vorrichtungen haben, die ein Durchpendeln der Türen verhindern.

(5) Türen, die selbstschließend sein müssen, dürfen offengehalten werden, wenn sie Einrichtungen haben, die bei Raucheinwirkung ein selbsttätiges Schließen der Türen bewirken; sie müssen auch von Hand geschlossen werden können.

(6) Mechanische Vorrichtungen zur Vereinzelung oder Zählung von Besuchern, wie Drehtüren oder -kreuze, sind in Rettungswegen unzulässig; dies gilt nicht für mechanische Vorrichtungen, die im Gefahrenfall von innen leicht und in voller Breite geöffnet werden können.

## Abschnitt 3 Besucherplätze und Einrichtungen für Besucher

### § 10 Bestuhlung, Gänge und Stufengänge

(1) <sup>1</sup>In Reihen angeordnete Sitzplätze müssen unverrückbar befestigt sein; werden nur vorübergehend Stühle aufgestellt, so sind sie in den einzelnen Reihen fest miteinander zu verbinden. <sup>2</sup>Satz 1 gilt nicht für Gaststätten und Kantinen sowie für abgegrenzte Bereiche von Versammlungsräumen mit nicht mehr als 20 Sitzplätzen und ohne Stufen, wie Logen.

(2) Die Sitzplatzbereiche der Tribünen von Versammlungsstätten mit mehr als 5 000 Besucherplätzen müssen unverrückbar befestigte Einzelsitze haben.

(3) <sup>1</sup>Sitzplätze müssen mindestens 0,50 m breit sein. <sup>2</sup>Zwischen den Sitzplatzreihen muss eine lichte Durchgangsbreite von mindestens 0,40 m vorhanden sein.

(4) <sup>1</sup>Sitzplätze müssen in Blöcken von höchstens 30 Sitzplatzreihen angeordnet sein. <sup>2</sup>Hinter und zwischen den Blöcken müssen Gänge mit einer Mindestbreite von 1,20 m vorhanden sein. <sup>3</sup>Die Gänge müssen auf möglichst kurzem Weg zum Ausgang führen.

(5) <sup>1</sup>Seitlich eines Ganges dürfen höchstens zehn Sitzplätze, bei Versammlungsstätten im Freien und Sportstadien höchstens 20 Sitzplätze angeordnet sein. <sup>2</sup>Zwischen zwei Seitengängen dürfen 20 Sitzplätze, bei Versammlungsstätten im Freien und Sportstadien höchstens 40 Sitzplätze angeordnet sein. <sup>3</sup>In Versammlungsräumen dürfen zwischen zwei Seitengängen höchstens 50 Sitzplätze ange-

ordnet sein, wenn auf jeder Seite des Versammlungsraumes für jeweils vier Sitzreihen eine Tür mit einer lichten Breite von 1,20 m angeordnet ist.

(6) <sup>1</sup>Von jedem Tischplatz darf der Weg zu einem Gang nicht länger als 10 m sein. <sup>2</sup>Der Abstand von Tisch zu Tisch soll 1,50 m nicht unterschreiten.

(7) <sup>1</sup>In Versammlungsräumen müssen für Rollstuhlbenutzer mindestens 1 Prozent der Besucherplätze, mindestens jedoch zwei Plätze auf ebenen Standflächen vorhanden sein. <sup>2</sup>Den Plätzen für Rollstuhlbenutzer sind Besucherplätze für Begleitpersonen zuzuordnen. <sup>3</sup>Die Plätze für Rollstuhlbenutzer und die Wege zu ihnen sind durch Hinweisschilder gut sichtbar zu kennzeichnen.

(8) <sup>1</sup>Stufen in Gängen (Stufengänge) müssen eine Steigung von mindestens 0,10 m und höchstens 0,19 m und einen Auftritt von mindestens 0,26 m haben. <sup>2</sup>Der Fußboden des Durchganges zwischen Sitzplatzreihen und der Fußboden von Stehplatzreihen muss mit dem anschließenden Auftritt des Stufenganges auf einer Höhe liegen. <sup>3</sup>Stufengänge in Mehrzweckhallen mit mehr als 5 000 Besucherplätzen und in Sportstadien müssen sich durch farbliche Kennzeichnung von den umgebenden Flächen deutlich abheben.

## § 11

### **Abschrankungen und Schutzvorrichtungen**

(1) <sup>1</sup>Flächen, die im Allgemeinen zum Begehen bestimmt sind und unmittelbar an tiefer liegende Flächen angrenzen, sind mit Abschrankungen zu umwehren, soweit sie nicht durch Stufengänge oder Rampen mit der tiefer liegenden Fläche verbunden sind. <sup>2</sup>Satz 1 ist nicht anzuwenden:

1. für die den Besuchern zugewandten Seiten von Bühnen und Szenenflächen,
2. vor Stufenreihen, wenn die Stufenreihe nicht mehr als 0,50 m über dem Fußboden der davor liegenden Stufenreihe oder des Versammlungsraumes liegt oder
3. vor Stufenreihen, wenn die Rückenlehnen der Sitzplätze der davor liegenden Stufenreihe den Fußboden der hinteren Stufenreihe um mindestens 0,65 m überragen.

(2) <sup>1</sup>Abschrankungen, wie Umwehungen, Geländer, Wellenbrecher, Zäune, Absperrgitter oder Glaswände, müssen mindestens 1,10 m hoch sein. <sup>2</sup>Umwehungen und Geländer von Flächen, auf denen mit der Anwesenheit von Kleinkindern zu rechnen ist, sind so zu gestalten, dass ein Überklettern erschwert wird; der Abstand von Umwehrungs- und Geländerteilen darf in einer Richtung nicht mehr als 0,12 m betragen.

(3) <sup>1</sup>Vor Sitzplatzreihen genügen Umwehungen von 0,90 m Höhe; bei mindestens 0,20 m Brüstungsbreite der Umwehrung genügen 0,80 m; bei mindestens 0,50 m Brüstungsbreite genügen 0,70 m. <sup>2</sup>Liegt die Stufenreihe nicht mehr als 1 m über dem Fußboden der davor liegenden Stufenreihe oder des Versammlungsraumes, genügen vor Sitzplatzreihen 0,65 m.

(4) Abschrankungen in den für Besucher zugänglichen Bereichen müssen so bemessen sein, dass sie dem Druck einer Personengruppe standhalten.

(5) Die Fußböden und Stufen von Tribünen, Podien, Bühnen oder Szenenflächen dürfen keine Öffnungen haben, durch die Personen abstürzen können.

(6) <sup>1</sup>Spielfelder, Manegen, Fahrbahnen für den Rennsport und Reitbahnen müssen durch Abschrankungen, Netze oder andere Vorrichtungen so gesichert sein, dass Besucher durch die Darbietung oder den Betrieb des Spielfeldes, der Manege oder der Bahn nicht gefährdet werden. <sup>2</sup>Für Darbietungen und für den Betrieb technischer Einrichtungen im Luftraum über den Besucherplätzen gilt Satz 1 entsprechend.

(7) Werden Besucherplätze im Innenbereich von Fahrbahnen angeordnet, so muss der Innenbereich ohne Betreten der Fahrbahnen erreicht werden können.

§ 12  
**Toilettenräume**

(1) <sup>1</sup>Versammlungsstätten müssen getrennte Toilettenräume für Damen und Herren haben. <sup>2</sup>Toiletten sollen in jedem Geschoss angeordnet werden. <sup>3</sup>Es sollen mindestens vorhanden sein:

Besucherplätze	Damentoiletten	Herrentoiletten	
	Toilettenbecken	Toilettenbecken	Urinalbecken
bis 1 000 je 100	1,2	0,8	1,2
über 1 000 je weitere 100	0,8	0,4	0,6
über 20 000 je weitere 100	0,4	0,3	0,6

<sup>4</sup>Die ermittelten Zahlen sind auf ganze Zahlen aufzurunden. <sup>5</sup>Soweit die Aufteilung der Toilettenräume nach Satz 2 nach der Art der Veranstaltung nicht zweckmäßig ist, kann für die Dauer der Veranstaltung eine andere Aufteilung erfolgen, wenn die Toilettenräume entsprechend gekennzeichnet werden. <sup>6</sup>Auf dem Gelände der Versammlungsstätte oder in der Nähe vorhandene Toiletten können angerechnet werden, wenn sie für die Besucher der Versammlungsstätte zugänglich sind.

(2) Für Rollstuhlbenutzer muss eine ausreichende Zahl geeigneter, stufenlos erreichbarer Toiletten, mindestens jedoch je zehn Plätzen für Rollstuhlbenutzer eine Toilette, vorhanden sein.

(3) Jeder Toilettenraum muss einen Vorraum mit Waschbecken haben.

§ 13  
**Stellplätze für Behinderte**

<sup>1</sup>Die Zahl der notwendigen Stellplätze für die Kraftfahrzeuge behinderter Personen muss mindestens der Hälfte der Zahl der nach § 10 Abs. 7 erforderlichen Besucherplätze entsprechen. <sup>2</sup>Auf diese Stellplätze ist dauerhaft und leicht erkennbar hinzuweisen.

**Abschnitt 4**  
**Technische Anlagen und Einrichtungen, besondere Räume**

§ 14  
**Sicherheitsstromversorgungsanlagen, elektrische Anlagen und Blitzschutzanlagen**

(1) Versammlungsstätten müssen eine Sicherheitsstromversorgungsanlage haben, die bei Ausfall der Stromversorgung den Betrieb der sicherheitstechnischen Anlagen und Einrichtungen übernimmt, insbesondere der

1. Sicherheitsbeleuchtung,
2. automatischen Feuerlöschanlagen und Druckerhöhungsanlagen für die Löschwasserversorgung,
3. Rauchabzugsanlagen,
4. Brandmeldeanlagen,
5. Alarmierungsanlagen.

(2) In Versammlungsstätten für verschiedene Veranstaltungsarten, wie Mehrzweckhallen, Theater und Studios, sind für die vorübergehende Verlegung beweglicher Kabel und Leitungen bauliche Vorkehrungen, wie Installationsschächte und -kanäle oder Abschottungen, zu treffen, die die Ausbreitung von Feuer und Rauch verhindern und die sichere Begehbarkeit, insbesondere der Rettungswege, gewährleisten.

(3) Elektrische Schaltanlagen dürfen für Besucher nicht zugänglich sein.

(4) Versammlungsstätten müssen Blitzschutzanlagen haben, die auch die sicherheitstechnischen Einrichtungen schützen (äußerer und innerer Blitzschutz).

## § 15

### **Sicherheitsbeleuchtung**

(1) In Versammlungsstätten muss eine Sicherheitsbeleuchtung vorhanden sein, die so beschaffen ist, dass Arbeitsvorgänge auf Bühnen und Szenenflächen sicher abgeschlossen werden können und sich Besucher, Mitwirkende und Betriebsangehörige auch bei vollständigem Versagen der allgemeinen Beleuchtung bis zu öffentlichen Verkehrsflächen hin gut zurechtfinden können.

(2) Eine Sicherheitsbeleuchtung muss vorhanden sein

1. in notwendigen Treppenträumen, in Räumen zwischen notwendigen Treppenträumen und Ausgängen ins Freie und in notwendigen Fluren,
2. in Versammlungsräumen sowie in allen übrigen Räumen für Besucher (z. B. Foyers, Garderoben, Toiletten),
3. für Bühnen und Szenenflächen,
4. in den Räumen für Mitwirkende und Beschäftigte mit mehr als 20 m<sup>2</sup> Grundfläche, ausgenommen Büroräume,
5. in elektrischen Betriebsräumen, in Räumen für haustechnische Anlagen sowie in Scheinwerfer- und Bildwerferräumen,
6. in Versammlungsstätten im Freien und Sportstadien, die während der Dunkelheit benutzt werden,
7. für Sicherheitszeichen von Ausgängen und Rettungswegen,
8. für Stufenbeleuchtungen.

(3) <sup>1</sup>In betriebsmäßig verdunkelten Versammlungsräumen, auf Bühnen und Szenenflächen muss eine Sicherheitsbeleuchtung in Bereitschaftsschaltung vorhanden sein. <sup>2</sup>Die Ausgänge, Gänge und Stufen im Versammlungsraum müssen auch bei Verdunklung unabhängig von der übrigen Sicherheitsbeleuchtung erkennbar sein. <sup>3</sup>Bei Gängen in Versammlungsräumen mit auswechselbarer Bestuhlung sowie bei Sportstadien mit Sicherheitsbeleuchtung ist eine Stufenbeleuchtung nicht erforderlich.

## § 16

### **Rauchableitung**

(1) Versammlungsräume und sonstige Aufenthaltsräume mit mehr als 200 m<sup>2</sup> Grundfläche, Versammlungsräume in Kellergeschossen, Bühnen sowie notwendige Treppenträume müssen entraucht werden können.

(2) Für die Entrauchung von Versammlungsräumen und sonstigen Aufenthaltsräumen mit nicht mehr als 1 000 m<sup>2</sup> Grundfläche genügen Rauchableitungsöffnungen mit einer freien Öffnungsfläche von insgesamt 1 Prozent der Grundfläche, Fenster oder Türen mit einer freien Öffnungsfläche von insgesamt 2 Prozent der Grundfläche oder maschinelle Rauchabzugsanlagen mit einem Luftvolumenstrom von 36 m<sup>3</sup>/h je Quadratmeter Grundfläche.

(3) Für die Entrauchung von Versammlungsräumen und sonstigen Aufenthaltsräumen mit mehr als 1 000 m<sup>2</sup> Grundfläche sowie von Bühnen müssen Rauchabzugsanlagen vorhanden sein, die so bemessen sind, dass sie eine raucharme Schicht von mindestens 2,50 m auf allen zu entrauchenden Ebenen, bei Bühnen jedoch mindestens eine raucharme Schicht von der Höhe der Bühnenöffnung, ermöglichen.

(4) Notwendige Treppenräume müssen Rauchableitungsöffnungen mit einer freien Öffnungsfläche von mindestens 1 m<sup>2</sup> haben.

(5) <sup>1</sup>Rauchableitungsöffnungen sollen an der höchsten Stelle des Raumes liegen und müssen unmittelbar ins Freie führen. <sup>2</sup>Die Rauchableitung über Schächte mit strömungstechnisch äquivalenten Querschnitten ist zulässig, wenn die Wände der Schächte die Anforderungen nach § 3 Abs. 3 erfüllen. <sup>3</sup>Die Austrittsöffnungen müssen mindestens 0,25 m über der Dachfläche liegen. <sup>4</sup>Fenster und Türen, die auch der Rauchableitung dienen, müssen im oberen Drittel der Außenwand der zu entrauchenden Ebene angeordnet werden.

(6) Die Abschlüsse der Rauchableitungsöffnungen von Bühnen mit Schutzvorhang müssen bei einem Überdruck von 350 Pa selbsttätig öffnen; eine automatische Auslösung durch geeignete Temperaturmelder ist zulässig.

(7) <sup>1</sup>Maschinelle Rauchabzugsanlagen sind für eine Betriebszeit von 30 Minuten bei einer Rauchgastemperatur von 300 °C auszulegen. <sup>2</sup>Maschinelle Lüftungsanlagen können als maschinelle Rauchabzugsanlagen betrieben werden, wenn sie die an diese gestellten Anforderungen erfüllen.

(8) <sup>1</sup>Die Vorrichtungen zum Öffnen oder Einschalten der Rauchabzugsanlagen, der Abschlüsse der Rauchableitungsöffnungen und zum Öffnen der nach Absatz 5 angerechneten Fenster müssen von einer jederzeit zugänglichen Stelle im Raum aus leicht bedient werden können. <sup>2</sup>Bei notwendigen Treppenräumen muss die Vorrichtung zum Öffnen von jedem Geschoss aus leicht bedient werden können.

(9) <sup>1</sup>Jede Bedienungsstelle muss mit einem Hinweisschild mit der Bezeichnung "RAUCHABZUG" und der Bezeichnung des jeweiligen Raumes gekennzeichnet sein. <sup>2</sup>An der Bedienungsvorrichtung muss die Betriebsstellung der Anlage oder Öffnung erkennbar sein.

## § 17

### Heizungsanlagen und Lüftungsanlagen

(1) <sup>1</sup>Heizungsanlagen in Versammlungsstätten müssen dauerhaft fest eingebaut sein. <sup>2</sup>Sie müssen so angeordnet sein, dass ausreichende Abstände zu Personen, brennbaren Bauprodukten und brennbarem Material eingehalten werden und keine Beeinträchtigung durch Abgase entstehen.

(2) Versammlungsräume und sonstige Aufenthaltsräume mit mehr als 200 m<sup>2</sup> Grundfläche müssen Lüftungsanlagen haben.

## § 18

### Stände und Arbeitsgalerien für Licht-, Ton-, Bild- und Regieanlagen

(1) <sup>1</sup>Stände und Arbeitsgalerien für den Betrieb von Licht-, Ton-, Bild- und Regieanlagen, wie Schnürböden, Beleuchtungstürme oder Arbeitsbrücken, müssen aus nichtbrennbaren Baustoffen bestehen. <sup>2</sup>Der Abstand zwischen Arbeitsgalerien und Raumdecken muss mindestens 2 m betragen.

(2) <sup>1</sup>Von Arbeitsgalerien müssen mindestens zwei Rettungswege erreichbar sein. <sup>2</sup>Jede Arbeitsgalerie einer Hauptbühne muss auf beiden Seiten der Hauptbühne einen Ausgang zu Rettungswegen außerhalb des Bühnenraumes haben.

(3) Öffnungen in Arbeitsgalerien müssen so gesichert sein, dass Personen oder Gegenstände nicht herabfallen können.

## § 19

### Feuerlöscheinrichtungen und -anlagen

(1) <sup>1</sup>Versammlungsräume, Bühnen, Foyers, Werkstätten, Magazine, Lagerräume und notwendige Flure sind mit geeigneten Feuerlöschern in ausreichender Zahl auszustatten. <sup>2</sup>Die Feuerlöscher sind gut sichtbar und leicht zugänglich anzubringen.

- (2) In Versammlungsstätten mit Versammlungsräumen von insgesamt mehr als 1 000 m<sup>2</sup> Grundfläche müssen Wandhydranten in ausreichender Zahl gut sichtbar und leicht zugänglich an geeigneten Stellen angebracht sein.
- (3) Versammlungsstätten mit Versammlungsräumen von insgesamt mehr als 3 600 m<sup>2</sup> Grundfläche müssen eine automatische Feuerlöschanlage haben; dies gilt nicht für Versammlungsstätten, deren Versammlungsräume jeweils nicht mehr als 400 m<sup>2</sup> Grundfläche haben.
- (4) Foyers oder Hallen, durch die Rettungswege aus anderen Versammlungsräumen führen, müssen eine automatische Feuerlöschanlage haben.
- (5) Versammlungsräume, bei denen eine Fußbodenebene höher als 22 m über der Geländeoberfläche liegt, sind nur in Gebäuden mit automatischer Feuerlöschanlage zulässig.
- (6) <sup>1</sup>Versammlungsräume in Kellergeschossen müssen eine automatische Feuerlöschanlage haben. <sup>2</sup>Dies gilt nicht für Versammlungsräume mit nicht mehr als 200 m<sup>2</sup>, deren Fußboden an keiner Stelle mehr als 5 m unter der Geländeoberfläche liegt.
- (7) In Versammlungsräumen müssen offene Küchen oder ähnliche Einrichtungen mit einer Grundfläche von mehr als 30 m<sup>2</sup> eine dafür geeignete automatische Feuerlöschanlage haben.
- (8) Die Wirkung automatischer Feuerlöschanlagen darf durch überdeckte oder mehrgeschossige Ausstellungs- oder Dienstleistungsstände nicht beeinträchtigt werden.
- (9) Automatische Feuerlöschanlagen müssen an eine Brandmelderzentrale angeschlossen sein.

## § 20

### **Brandmelde- und Alarmierungsanlagen, Brandmelder- und Alarmzentrale, Brandfallsteuerung der Aufzüge**

- (1) Versammlungsstätten mit Versammlungsräumen von insgesamt mehr als 1 000 m<sup>2</sup> Grundfläche müssen Brandmeldeanlagen mit automatischen und nichtautomatischen Brandmeldern haben.
- (2) Versammlungsstätten mit Versammlungsräumen von insgesamt mehr als 1 000 m<sup>2</sup> Grundfläche müssen Alarmierungs- und Lautsprecheranlagen haben, mit denen im Gefahrenfall Besucher, Mitwirkende und Betriebsangehörige alarmiert und Anweisungen erteilt werden können.
- (3) In Versammlungsstätten mit Versammlungsräumen von insgesamt mehr als 1 000 m<sup>2</sup> Grundfläche müssen zusätzlich zu den örtlichen Bedienungsvorrichtungen zentrale Bedienungsvorrichtungen für Rauchabzugs-, Feuerlösch-, Brandmelde-, Alarmierungs- und Lautsprecheranlagen in einem für die Feuerwehr leicht zugänglichen Raum (Brandmelder- und Alarmzentrale) zusammengefasst werden.
- (4) <sup>1</sup>In Versammlungsstätten mit Versammlungsräumen von insgesamt mehr als 1 000 m<sup>2</sup> Grundfläche müssen die Aufzüge mit einer Brandfallsteuerung ausgestattet sein, die durch die automatische Brandmeldeanlage ausgelöst wird. <sup>2</sup>Die Brandfallsteuerung muss sicherstellen, dass die Aufzüge ein Geschoss mit Ausgang ins Freie oder das diesem nächstgelegene, nicht von der Brandmeldung betroffene Geschoss unmittelbar anfahren und dort mit geöffneten Türen außer Betrieb gehen.
- (5) <sup>1</sup>Automatische Brandmeldeanlagen müssen durch technische Maßnahmen gegen Falschalarme gesichert sein. <sup>2</sup>Brandmeldungen müssen von der Brandmelderzentrale unmittelbar und automatisch zur Leitstelle der Feuerwehr weitergeleitet werden.

## § 21

### **Werkstätten, Magazine und Lagerräume**

- (1) Für feuergefährliche Arbeiten, wie Schweiß-, Löt- oder Klebearbeiten, müssen dafür geeignete Werkstätten vorhanden sein.
- (2) Für das Aufbewahren von Dekorationen, Requisiten und anderem brennbaren Material müssen eigene Lagerräume (Magazine) vorhanden sein.

(3) Für die Sammlung von Abfällen und Wertstoffen müssen dafür geeignete Behälter im Freien oder besondere Lagerräume vorhanden sein.

(4) Werkstätten, Magazine und Lagerräume dürfen mit notwendigen Treppenträumen nicht in unmittelbarer Verbindung stehen.

### **Teil 3 Besondere Bauvorschriften**

#### **Abschnitt 1 Großbühnen**

##### **§ 22 Bühnenhaus**

(1) In Versammlungsstätten mit Großbühnen sind alle für den Bühnenbetrieb notwendigen Räume und Einrichtungen in einem eigenen, von dem Zuschauerhaus getrennten Bühnenhaus unterzubringen.

(2) <sup>1</sup>Die Trennwand zwischen Bühnen- und Zuschauerhaus muss feuerbeständig und in der Bauart einer Brandwand hergestellt sein. <sup>2</sup>Türen in dieser Trennwand müssen feuerbeständig und selbstschließend sein.

##### **§ 23 Schutzvorhang**

(1) <sup>1</sup>Die Bühnenöffnung von Großbühnen muss gegen den Versammlungsraum durch einen Vorhang aus nichtbrennbarem Material dicht geschlossen werden können (Schutzvorhang). <sup>2</sup>Der Schutzvorhang muss durch sein Eigengewicht schließen können. <sup>3</sup>Die Schließzeit darf 30 Sekunden nicht überschreiten. <sup>4</sup>Der Schutzvorhang muss einem Druck von 450 Pa nach beiden Richtungen standhalten. <sup>5</sup>Eine höchstens 1 m breite, zur Hauptbühne sich öffnende, selbsttätig schließende Tür im Schutzvorhang ist zulässig.

(2) <sup>1</sup>Der Schutzvorhang muss so angeordnet sein, dass er im geschlossenen Zustand an allen Seiten an feuerbeständige Bauteile anschließt. <sup>2</sup>Der Bühnenboden darf unter dem Schutzvorhang durchgeführt werden. <sup>3</sup>Das untere Profil dieses Schutzvorhangs muss ausreichend steif sein oder mit Stahldornen in entsprechende stahlbewehrte Ausparungen im Bühnenboden eingreifen.

(3) <sup>1</sup>Die Vorrichtung zum Schließen des Schutzvorhangs muss mindestens an zwei Stellen von Hand ausgelöst werden können. <sup>2</sup>Beim Schließen muss auf der Bühne ein Warnsignal zu hören sein.

##### **§ 24 Feuerlösch- und Brandmeldeanlagen**

(1) Großbühnen müssen eine automatische Sprühwasserlöschanlage haben, die auch den Schutzvorhang beaufschlagt.

(2) Die Sprühwasserlöschanlage muss zusätzlich mindestens von zwei Stellen aus von Hand in Betrieb gesetzt werden können.

(3) In Großbühnen müssen neben den Ausgängen zu den Rettungswegen in Höhe der Arbeitsgalerien und des Schnürbodens Wandhydranten vorhanden sein.

(4) Großbühnen und Räume mit besonderen Brandgefahren müssen eine Brandmeldeanlage mit automatischen und nichtautomatischen Brandmeldern haben.

(5) Die Auslösung eines Alarms muss optisch und akustisch am Platz der Brandsicherheitswache erkennbar sein.

## § 25

### **Platz für die Brandsicherheitswache**

(1) <sup>1</sup>Auf jeder Seite der Bühnenöffnung muss für die Brandsicherheitswache ein besonderer Platz mit einer Grundfläche von mindestens 1 m mal 1 m und einer Höhe von mindestens 2,20 m vorhanden sein. <sup>2</sup>Die Brandsicherheitswache muss die Fläche, die bespielt wird, überblicken und betreten können.

(2) <sup>1</sup>Am Platz der Brandsicherheitswache müssen die Vorrichtung zum Schließen des Schutzvorhangs und die Auslösevorrichtungen der Rauchabzugs- und Sprühwasserlöschanlagen der Bühne sowie ein nichtautomatischer Brandmelder leicht erreichbar angebracht und durch Hinweisschilder gekennzeichnet sein. <sup>2</sup>Die Auslösevorrichtungen müssen beleuchtet sein. <sup>3</sup>Diese Beleuchtung muss an die Sicherheitsstromversorgung angeschlossen sein. <sup>4</sup>Die Vorrichtungen sind gegen unbeabsichtigtes Auslösen zu sichern.

## **Abschnitt 2**

### **Versammlungsstätten mit mehr als 5 000 Besucherplätzen**

## § 26

### **Räume für Lautsprecherzentrale, Polizei, Feuerwehr, Sanitäts- und Rettungsdienst**

(1) <sup>1</sup>Mehrzweckhallen und Sportstadien müssen einen Raum für eine Lautsprecherzentrale haben, von dem aus die Besucherbereiche und der Innenbereich überblickt und Polizei, Feuerwehr und Rettungsdienste benachrichtigt werden können. <sup>2</sup>Die Lautsprecheranlage muss eine Vorrangschaltung für die Einsatzleitung der Polizei haben.

(2) <sup>1</sup>In Mehrzweckhallen und Sportstadien sind ausreichend große Räume für die Polizei und die Feuerwehr anzuordnen. <sup>2</sup>Der Raum für die Einsatzleitung der Polizei muss eine räumliche Verbindung mit der Lautsprecherzentrale haben und mit Anschlüssen für eine Videoanlage zur Überwachung der Besucherbereiche ausgestattet sein.

(3) Wird die Funkkommunikation der Einsatzkräfte von Polizei und Feuerwehr innerhalb der Versammlungsstätte durch die bauliche Anlage gestört, ist die Versammlungsstätte mit technischen Anlagen zur Unterstützung des Funkverkehrs auszustatten.

(4) In Mehrzweckhallen und Sportstadien muss mindestens ein ausreichend großer Raum für den Sanitäts- und Rettungsdienst vorhanden sein.

## § 27

### **Abschrankung und Blockbildung in Sportstadien mit mehr als 10 000 Besucherplätzen**

(1) <sup>1</sup>Die Besucherplätze müssen vom Innenbereich durch mindestens 2,20 m hohe Abschrankungen abgetrennt sein. <sup>2</sup>In diesen Abschrankungen sind den Stufengängen zugeordnete, mindestens 1,80 m breite Tore anzuordnen, die sich im Gefahrenfall leicht zum Innenbereich hin öffnen lassen. <sup>3</sup>Die Tore dürfen nur vom Innenbereich oder von zentralen Stellen aus zu öffnen sein und müssen in geöffnetem Zustand durch selbsteinrastende Feststeller gesichert werden. <sup>4</sup>Der Übergang in den Innenbereich muss niveaugleich sein.

(2) Stehplätze müssen in Blöcken für höchstens 2 500 Besucher angeordnet werden, die durch mindestens 2,20 m hohe Abschrankungen mit eigenen Zugängen abgetrennt sind.

(3) Die Anforderungen nach den Absätzen 1 oder 2 gelten nicht, soweit in dem mit den für öffentliche Sicherheit oder Ordnung zuständigen Behörden, insbesondere der Polizei, der Feuerwehr und der Rettungsdienste, abgestimmten Sicherheitskonzept nachgewiesen wird, dass abweichende Abschrankungen oder Blockbildungen unbedenklich sind.



## § 28 Wellenbrecher

<sup>1</sup>Werden mehr als fünf Stufen von Stehplatzreihen hintereinander angeordnet, so ist vor der vordersten Stufe eine durchgehende Schranke von 1,10 m Höhe anzuordnen. <sup>2</sup>Nach jeweils fünf weiteren Stufen sind Schranken gleicher Höhe (Wellenbrecher) anzubringen, die einzeln mindestens 3 m und höchstens 5,50 m lang sind. <sup>3</sup>Die seitlichen Abstände zwischen den Wellenbrechern dürfen nicht mehr als 5 m betragen. <sup>4</sup>Die Abstände sind nach höchstens fünf Stehplatzreihen durch versetzt angeordnete Wellenbrecher zu überdecken, die auf beiden Seiten mindestens 0,25 m länger sein müssen als die seitlichen Abstände zwischen den Wellenbrechern. <sup>5</sup>Die Wellenbrecher sind im Bereich der Stufenvorderkante anzuordnen.

## § 29 Abschränkung von Stehplätzen vor Szenenflächen

(1) Werden vor Szenenflächen Stehplätze für Besucher angeordnet, so sind die Besucherplätze von der Szenenfläche durch eine Abschränkung so abzutrennen, dass zwischen der Szenenfläche und der Abschränkung ein Gang von mindestens 2 m Breite für den Ordnungsdienst und Rettungskräfte vorhanden ist.

(2) <sup>1</sup>Werden vor Szenenflächen mehr als 5 000 Stehplätze für Besucher angeordnet, so sind durch mindestens zwei weitere Abschränkungen vor der Szenenfläche nur von den Seiten zugängliche Stehplatzbereiche zu bilden. <sup>2</sup>Die Abschränkungen müssen voneinander an den Seiten einen Abstand von jeweils mindestens 5 m und über die Breite der Szenenfläche einen Abstand von mindestens 10 m haben.

## § 30 Einfriedungen und Eingänge

(1) Stadionanlagen müssen eine mindestens 2,20 m hohe Einfriedung haben, die das Überklettern erschwert.

(2) <sup>1</sup>Vor den Eingängen sind Geländer so anzuordnen, dass Besucher nur einzeln und hintereinander Einlass finden. <sup>2</sup>Es sind Einrichtungen für Zugangskontrollen sowie für die Durchsuchung von Personen und Sachen vorzusehen. <sup>3</sup>Für die Einsatzkräfte von Polizei, Feuerwehr und Rettungsdiensten sind von den Besuchereingängen getrennte Eingänge anzuordnen.

(3) <sup>1</sup>Für Einsatz- und Rettungsfahrzeuge müssen besondere Zufahrten, Aufstell- und Bewegungsflächen vorhanden sein. <sup>2</sup>Von den Zufahrten und Aufstellflächen aus müssen die Eingänge der Versammlungsstätten unmittelbar erreichbar sein. <sup>3</sup>Für Einsatz- und Rettungsfahrzeuge muss eine Zufahrt zum Innenbereich vorhanden sein. <sup>4</sup>Die Zufahrten, Aufstell- und Bewegungsflächen müssen gekennzeichnet sein.

## Teil 4 Betriebsvorschriften

### Abschnitt 1 Rettungswege, Besucherplätze

#### § 31 Rettungswege, Flächen für die Feuerwehr

(1) <sup>1</sup>Rettungswege auf dem Grundstück sowie Zufahrten, Aufstell- und Bewegungsflächen für Einsatzfahrzeuge von Polizei, Feuerwehr und Rettungsdiensten müssen ständig frei gehalten werden. <sup>2</sup>Darauf ist dauerhaft und gut sichtbar hinzuweisen.

(2) Rettungswege in der Versammlungsstätte müssen ständig frei gehalten werden.

(3) Während des Betriebes müssen alle Türen von Rettungswegen unverschlossen sein.

## § 32

### **Besucherplätze nach dem Bestuhlungs- und Rettungswegeplan**

- (1) Die Zahl der im Bestuhlungs- und Rettungswegeplan genehmigten Besucherplätze darf nicht überschritten und die genehmigte Anordnung der Besucherplätze darf nicht geändert werden.
- (2) Eine Ausfertigung des für die jeweilige Nutzung genehmigten Planes ist in der Nähe des Haupteinganges eines jeden Versammlungsraumes gut sichtbar anzubringen.
- (3) Ist nach der Art der Veranstaltung die Abschränkung der Stehflächen vor Szenenflächen erforderlich, sind Abschränkungen nach § 29 auch in Versammlungsstätten mit nicht mehr als 5 000 Stehplätzen einzurichten.

## **Abschnitt 2 Brandverhütung**

## § 33

### **Vorhänge, Sitze, Ausstattungen, Requisiten und Ausschmückungen**

- (1) Vorhänge von Bühnen und Szenenflächen müssen aus mindestens schwerentflammbarem Material bestehen.
- (2) <sup>1</sup>Sitze von Versammlungsstätten mit mehr als 5 000 Besucherplätzen müssen aus mindestens schwerentflammbarem Material bestehen. <sup>2</sup>Die Unterkonstruktion muss aus nichtbrennbarem Material bestehen.
- (3) <sup>1</sup>Ausstattungen müssen aus mindestens schwerentflammbarem Material bestehen. <sup>2</sup>Bei Bühnen oder Szenenflächen mit automatischen Feuerlöschanlagen genügen Ausstattungen aus normalentflammbarem Material.
- (4) Requisiten müssen aus mindestens normalentflammbarem Material bestehen.
- (5) <sup>1</sup>Ausschmückungen müssen aus mindestens schwerentflammbarem Material bestehen. <sup>2</sup>Ausschmückungen in notwendigen Fluren und notwendigen Treppenräumen müssen aus nichtbrennbarem Material bestehen.
- (6) <sup>1</sup>Ausschmückungen müssen unmittelbar an Wänden, Decken oder Ausstattungen angebracht werden. <sup>2</sup>Frei im Raum hängende Ausschmückungen sind zulässig, wenn sie einen Abstand von mindestens 2,50 m zum Fußboden haben. <sup>3</sup>Ausschmückungen aus natürlichem Pflanzenschmuck dürfen sich nur so lange sie frisch sind in den Räumen befinden.
- (7) Der Raum unter dem Schutzvorhang ist von Ausstattungen, Requisiten oder Ausschmückungen so freizuhalten, dass die Funktion des Schutzvorhangs nicht beeinträchtigt wird.
- (8) Brennbares Material muss von Zündquellen, wie Scheinwerfern oder Heizstrahlern, so weit entfernt sein, dass das Material durch diese nicht entzündet werden kann.

## § 34

### **Aufbewahrung von Ausstattungen, Requisiten, Ausschmückungen und brennbarem Material**

- (1) Ausstattungen, Requisiten und Ausschmückungen dürfen nur außerhalb der Bühnen und der Szenenflächen aufbewahrt werden; dies gilt nicht für den Tagesbedarf.
- (2) Auf den Bühnenerweiterungen dürfen Szenenaufbauten der laufenden Spielzeit bereitgestellt werden, wenn die Bühnenerweiterungen durch dichtschießende Abschlüsse aus nichtbrennbaren Baustoffen gegen die Hauptbühne abgetrennt sind.

(3) An den Zügen von Bühnen oder Szenenflächen dürfen nur Ausstattungsteile für einen Tagesbedarf hängen.

(4) Pyrotechnische Gegenstände, brennbare Flüssigkeiten und anderes brennbares Material, insbesondere Packmaterial, dürfen nur in den dafür vorgesehenen Magazinen aufbewahrt werden.

### § 35

#### **Rauchen, Verwendung von offenem Feuer und pyrotechnischen Gegenständen**

(1) <sup>1</sup>Auf Bühnen und Szenenflächen, in Werkstätten und Magazinen ist das Rauchen verboten. <sup>2</sup>Das Rauchverbot gilt nicht für Darsteller und Mitwirkende auf Bühnen- und Szenenflächen während der Proben und Veranstaltungen, soweit das Rauchen in der Art der Veranstaltungen begründet ist.

(2) <sup>1</sup>In Versammlungsräumen, auf Bühnen- und Szenenflächen und in Sportstadien ist das Verwenden von offenem Feuer, brennbaren Flüssigkeiten und Gasen, pyrotechnischen Gegenständen und anderen explosionsgefährlichen Stoffen verboten. <sup>2</sup>§ 17 Abs. 1 bleibt unberührt. <sup>3</sup>Das Verwendungsverbot gilt nicht, soweit das Verwenden von offenem Feuer, brennbaren Flüssigkeiten und Gasen sowie pyrotechnischen Gegenständen in der Art der Veranstaltung begründet ist und der Veranstalter die erforderlichen Brandschutzmaßnahmen im Einzelfall mit der Feuerwehr abgestimmt hat. <sup>4</sup>Die Verwendung pyrotechnischer Gegenstände muss durch eine nach Sprengstoffrecht geeignete Person überwacht werden.

(3) Die Verwendung von Kerzen und ähnlichen Lichtquellen als Tischdekoration sowie die Verwendung von offenem Feuer in dafür vorgesehenen Kucheneinrichtungen zur Zubereitung von Speisen ist zulässig.

(4) Auf die Verbote der Absätze 1 und 2 ist dauerhaft und gut sichtbar hinzuweisen.

### **Abschnitt 3**

#### **Betrieb technischer Einrichtungen**

### § 36

#### **Bedienung und Wartung der technischen Einrichtungen**

(1) <sup>1</sup>Der Schutzvorhang muss täglich vor der ersten Vorstellung oder Probe durch Aufziehen und Herablassen auf seine Betriebsbereitschaft geprüft werden. <sup>2</sup>Der Schutzvorhang ist nach jeder Vorstellung herabzulassen und zu allen arbeitsfreien Zeiten geschlossen zu halten.

(2) Die Automatik der Sprühwasserlöschanlage kann während der Dauer der Anwesenheit der Verantwortlichen für Veranstaltungstechnik abgeschaltet werden.

(3) Die automatische Brandmeldeanlage kann abgeschaltet werden, soweit dies in der Art der Veranstaltung begründet ist und der Veranstalter die erforderlichen Brandschutzmaßnahmen im Einzelfall mit der Feuerwehr abgestimmt hat.

(4) Während des Aufenthaltes von Personen in Räumen, für die eine Sicherheitsbeleuchtung vorgeschrieben ist, muss diese in Betrieb sein, soweit die Räume nicht ausreichend durch Tageslicht erhellt sind.

### § 37

#### **Laseranlagen**

Auf den Betrieb von Laseranlagen in den für Besucher zugänglichen Bereichen sind die arbeitsschutzrechtlichen Vorschriften entsprechend anzuwenden.

## **Abschnitt 4** **Verantwortliche Personen, besondere Betriebsvorschriften**

### **§ 38** **Pflichten der Betreiber, Veranstalter und Beauftragten**

- (1) Der Betreiber ist für die Sicherheit der Veranstaltung und die Einhaltung der Vorschriften verantwortlich.
- (2) Während des Betriebes von Versammlungsstätten muss der Betreiber oder ein von ihm beauftragter Veranstaltungsleiter ständig anwesend sein.
- (3) Der Betreiber muss die Zusammenarbeit von Ordnungsdienst, Brandsicherheitswache und Sanitätswache mit der Polizei, der Feuerwehr und dem Rettungsdienst gewährleisten.
- (4) Der Betreiber ist zur Einstellung des Betriebes verpflichtet, wenn für die Sicherheit der Versammlungsstätte notwendige Anlagen, Einrichtungen oder Vorrichtungen nicht betriebsfähig sind oder wenn Betriebsvorschriften nicht eingehalten werden können.
- (5) <sup>1</sup>Der Betreiber kann die Verpflichtungen nach den Absätzen 1 bis 4 durch schriftliche Vereinbarung auf den Veranstalter übertragen, wenn dieser oder dessen beauftragter Veranstaltungsleiter mit der Versammlungsstätte und deren Einrichtungen vertraut ist. <sup>2</sup>Die Verantwortung des Betreibers bleibt unberührt.

### **§ 39** **Verantwortliche für Veranstaltungstechnik**

- (1) <sup>1</sup>Verantwortliche für Veranstaltungstechnik sind
  1. die Geprüften Meister für Veranstaltungstechnik der Fachrichtungen Bühne/Studio, Beleuchtung oder Halle ,
  2. technische Fachkräfte mit bestandener fachrichtungsspezifischer Teil der Prüfung nach § 3 Abs. 1 Nr. 2 in Verbindung mit den §§ 5, 6 oder 7 der Verordnung über die Prüfung zum anerkannten Abschluss "Geprüfter Meister für Veranstaltungstechnik/Geprüfte Meisterin für Veranstaltungstechnik" in den Fachrichtungen Bühne/Studio, Beleuchtung, Halle in der jeweiligen Fachrichtung,
  3. Hochschulabsolventen mit berufsqualifizierendem Hochschulabschluss der Fachrichtung Theater- oder Veranstaltungstechnik mit mindestens einem Jahr Berufserfahrung im technischen Betrieb von Bühnen, Studios oder Mehrzweckhallen in der jeweiligen Fachrichtung, denen die oberste Bauaufsichtsbehörde oder die von ihr bestimmte Stelle ein Befähigungszeugnis nach Anlage 1 ausgestellt hat,
  4. technische Bühnen- und Studiefachkräfte, die das Befähigungszeugnis nach den bis zum Inkrafttreten dieser Verordnung geltenden Vorschriften<sup>\*)</sup> erworben haben oder die Tätigkeit als technische Bühnen- und Studiefachkraft ohne Befähigungszeugnis ausüben durften und in den letzten drei Jahren ausgeübt haben.

<sup>2</sup>Auf Antrag stellt die oberste Bauaufsichtsbehörde oder die von ihr bestimmte Stelle<sup>\*)</sup> auch den Personen nach Satz 1 Nr. 1 bis 4 ein Befähigungszeugnis nach Anlage 1 aus. <sup>3</sup>Die in einem anderen Land der Bundesrepublik Deutschland ausgestellten Befähigungszeugnisse werden anerkannt.

- (2) Gleichwertige Ausbildungen, die in einem anderen Mitgliedstaat der Europäischen Union oder einem Vertragsstaat des Abkommens über den Europäischen Wirtschaftsraum erworben und durch einen Ausbildungsnachweis belegt werden, sind entsprechend den europäischen Richtlinien zur Anerkennung von Berufsqualifikationen den in Absatz 1 genannten Ausbildungen gleichgestellt.

---

<sup>\*)</sup> nach Landesrecht

<sup>\*)</sup> nach Landesrecht

## § 40

### **Aufgaben und Pflichten der Verantwortlichen für Veranstaltungstechnik, technische Probe**

(1) Die Verantwortlichen für Veranstaltungstechnik müssen mit den bühnen-, studio- und beleuchtungstechnischen und sonstigen technischen Einrichtungen der Versammlungsstätte vertraut sein und deren Sicherheit und Funktionsfähigkeit, insbesondere hinsichtlich des Brandschutzes, während des Betriebs gewährleisten.

(2) Auf- oder Abbau bühnen-, studio- und beleuchtungstechnischer Einrichtungen von Großbühnen oder Szenenflächen mit mehr als 200 m<sup>2</sup> Grundfläche oder in Mehrzweckhallen mit mehr als 5 000 Besucherplätzen, wesentliche Wartungs- und Instandsetzungsarbeiten an diesen Einrichtungen und technische Proben müssen von einem Verantwortlichen für Veranstaltungstechnik geleitet und beaufsichtigt werden.

(3) Bei Generalproben, Veranstaltungen, Sendungen oder Aufzeichnungen von Veranstaltungen auf Großbühnen oder Szenenflächen mit mehr als 200 m<sup>2</sup> Grundfläche oder in Mehrzweckhallen mit mehr als 5 000 Besucherplätzen müssen mindestens ein Verantwortlicher für Veranstaltungstechnik der Fachrichtung Bühne/Studio oder der Fachrichtung Halle sowie ein Verantwortlicher für Veranstaltungstechnik der Fachrichtung Beleuchtung anwesend sein.

(4) <sup>1</sup>Bei Szenenflächen mit mehr als 50 m<sup>2</sup> und nicht mehr als 200 m<sup>2</sup> Grundfläche oder in Mehrzweckhallen mit nicht mehr als 5 000 Besucherplätzen müssen die Aufgaben nach den Absätzen 1 bis 3 zumindest von einer Fachkraft für Veranstaltungstechnik mit mindestens drei Jahren Berufserfahrung wahrgenommen werden. <sup>2</sup>Die Aufgaben können auch von erfahrenen Bühnenhandwerkern oder Beleuchtern wahrgenommen werden, die diese Aufgaben nach den bis zum Inkraft-Treten dieser Verordnung geltenden Vorschriften<sup>\*)</sup> wahrnehmen durften und in den letzten drei Jahren ausgeübt haben.

(5) <sup>1</sup>Die Anwesenheit nach den Absatz 3 ist nicht erforderlich, wenn

1. die Sicherheit und Funktionsfähigkeit der bühnen-, studio- und beleuchtungstechnischen sowie der sonstigen technischen Einrichtungen der Versammlungsstätte vom Verantwortlichen für Veranstaltungstechnik überprüft wurden,
2. diese Einrichtungen während der Veranstaltung nicht bewegt oder sonst verändert werden,
3. von Art oder Ablauf der Veranstaltung keine Gefahren ausgehen können und
4. die Aufsicht durch eine Fachkraft für Veranstaltungstechnik geführt wird, die mit den technischen Einrichtungen vertraut ist.

<sup>2</sup>Im Fall des Absatzes 4 können die Aufgaben nach den Absätzen 1 bis 3 von einer aufsichtführenden Person wahrgenommen werden, wenn

1. von Auf- und Abbau sowie dem Betrieb der bühnen-, studio- und beleuchtungstechnischer Einrichtungen keine Gefahren ausgehen können,
2. von Art oder Ablauf der Veranstaltung keine Gefahren ausgehen können und
3. die Aufsicht führende Person mit den technischen Einrichtungen vertraut ist.

(6) <sup>1</sup>Bei Großbühnen sowie bei Szenenflächen mit mehr als 200 m<sup>2</sup> Grundfläche und bei Gastspielveranstaltungen mit eigenem Szenenaufbau in Versammlungsräumen muss vor der ersten Veranstaltung eine nichtöffentliche technische Probe mit vollem Szenenaufbau und voller Beleuchtung stattfinden.

<sup>2</sup>Diese technische Probe ist der Bauaufsichtsbehörde mindestens 24 Stunden vorher anzuzeigen.

<sup>3</sup>Beabsichtigte wesentliche Änderungen des Szenenaufbaues nach der technischen Probe sind der zuständigen Bauaufsichtsbehörde rechtzeitig anzuzeigen. <sup>4</sup>Die Bauaufsichtsbehörde kann auf die

---

<sup>\*)</sup> nach Landesrecht

technische Probe verzichten, wenn dies nach der Art der Veranstaltung oder nach dem Umfang des Szenenaufbaues unbedenklich ist.

#### § 41

### **Brandsicherheitswache, Sanitäts- und Rettungsdienst**

(1) Bei Veranstaltungen mit erhöhten Brandgefahren hat der Betreiber eine Brandsicherheitswache einzurichten.

(2) <sup>1</sup>Bei jeder Veranstaltung auf Großbühnen sowie Szenenflächen mit mehr als 200 m<sup>2</sup> Grundfläche muss eine Brandsicherheitswache der Feuerwehr anwesend sein. <sup>2</sup>Den Anweisungen der Brandsicherheitswache ist zu folgen. <sup>3</sup>Eine Brandsicherheitswache der Feuerwehr ist nicht erforderlich, wenn die Brandschutzdienststelle dem Betreiber bestätigt, dass er über eine ausreichende Zahl ausgebildeter Kräfte verfügt, die die Aufgaben der Brandsicherheitswache wahrnehmen.

(3) Veranstaltungen mit voraussichtlich mehr als 5 000 Besuchern sind der für den Sanitäts- und Rettungsdienst zuständigen Behörde rechtzeitig anzuzeigen.

#### § 42

### **Brandschutzordnung, Feuerwehrpläne**

(1) <sup>1</sup>Der Betreiber oder ein von ihm Beauftragter hat im Einvernehmen mit der Brandschutzdienststelle eine Brandschutzordnung aufzustellen und durch Aushang bekannt zu machen. <sup>2</sup>In der Brandschutzordnung sind insbesondere die Erforderlichkeit und die Aufgaben eines Brandschutzbeauftragten und der Kräfte für den Brandschutz sowie die Maßnahmen festzulegen, die zur Rettung Behinderter, insbesondere Rollstuhlbenutzer, erforderlich sind.

(2) <sup>1</sup>Das Betriebspersonal ist bei Beginn des Arbeitsverhältnisses und danach mindestens einmal jährlich zu unterweisen über

1. die Lage und die Bedienung der Feuerlöscheinrichtungen und -anlagen, Rauchabzugsanlagen, Brandmelde- und Alarmierungsanlagen und der Brandmelder- und Alarmzentrale,
2. die Brandschutzordnung, insbesondere über das Verhalten bei einem Brand oder bei einer Panik, und
3. die Betriebsvorschriften.

<sup>2</sup>Den Brandschutzdienststellen ist Gelegenheit zu geben, an der Unterweisung teilzunehmen. <sup>3</sup>Über die Unterweisung ist eine Niederschrift zu fertigen, die der Bauaufsichtsbehörde auf Verlangen vorzulegen ist.

(3) Im Einvernehmen mit der Brandschutzdienststelle sind Feuerwehrpläne anzufertigen und der örtlichen Feuerwehr zur Verfügung zu stellen.

#### § 43

### **Sicherheitskonzept, Ordnungsdienst**

(1) Erfordert es die Art der Veranstaltung, hat der Betreiber ein Sicherheitskonzept aufzustellen und einen Ordnungsdienst einzurichten.

(2) <sup>1</sup>Für Versammlungsstätten mit mehr als 5 000 Besucherplätzen hat der Betreiber im Einvernehmen mit den für Sicherheit oder Ordnung zuständigen Behörden, insbesondere der Polizei, der Feuerwehr und der Rettungsdienste, ein Sicherheitskonzept aufzustellen. <sup>2</sup>Im Sicherheitskonzept sind die Mindestzahl der Kräfte des Ordnungsdienstes gestaffelt nach Besucherzahlen und Gefährdungsgraden sowie die betrieblichen Sicherheitsmaßnahmen und die allgemeinen und besonderen Sicherheitsdurchsagen festzulegen.

(3) Der nach dem Sicherheitskonzept erforderliche Ordnungsdienst muss unter der Leitung eines vom Betreiber oder Veranstalter bestellten Ordnungsdienstleiters stehen.

(4) <sup>1</sup>Der Ordnungsdienstleiter und die Ordnungsdienstkräfte sind für die betrieblichen Sicherheitsmaßnahmen verantwortlich. <sup>2</sup>Sie sind insbesondere für die Kontrolle an den Ein- und Ausgängen und den Zugängen zu den Besucherblöcken, die Beachtung der maximal zulässigen Besucherzahl und der Anordnung der Besucherplätze, die Beachtung der Verbote des § 35, die Sicherheitsdurchsagen sowie für die geordnete Evakuierung im Gefahrenfall verantwortlich.

## **Teil 5 Zusätzliche Bauvorlagen**

### **§ 44 Zusätzliche Bauvorlagen, Bestuhlungs- und Rettungswegeplan**

(1) Mit den Bauvorlagen ist ein Brandschutzkonzept vorzulegen, in dem insbesondere die maximal zulässige Zahl der Besucher, die Anordnung und Bemessung der Rettungswege und die zur Erfüllung der brandschutztechnischen Anforderungen erforderlichen baulichen, technischen und betrieblichen Maßnahmen dargestellt sind.

(2) Für die nach dieser Verordnung erforderlichen technischen Einrichtungen sind besondere Pläne, Beschreibungen und Nachweise vorzulegen.

(3) Mit den bautechnischen Nachweisen sind Standsicherheitsnachweise für dynamische Belastungen vorzulegen.

(4) Der Verlauf der Rettungswege im Freien, die Zufahrten und die Aufstell- und Bewegungsflächen für die Einsatz- und Rettungsfahrzeuge sind in einem besonderen Außenanlagenplan darzustellen.

(5) <sup>1</sup>Die Anordnung der Sitz- und Stehplätze, einschließlich der Plätze für Rollstuhlbenutzer, der Bühnen-, Szenen- oder Spielflächen sowie der Verlauf der Rettungswege sind in einem Bestuhlungs- und Rettungswegeplan im Maßstab von mindestens 1 : 200 darzustellen. <sup>2</sup>Sind verschiedene Anordnungen vorgesehen, so ist für jede ein besonderer Plan vorzulegen.

### **§ 45 Gastspielprüfbuch**

(1) Für den eigenen, gleichbleibenden Szenenaufbau von wiederkehrenden Gastspielveranstaltungen kann auf schriftlichen Antrag ein Gastspielprüfbuch erteilt werden.

(2) <sup>1</sup>Das Gastspielprüfbuch muss dem Muster der Anlage 2 entsprechen. <sup>2</sup>Der Veranstalter ist durch das Gastspielprüfbuch von der Verpflichtung entbunden, an jedem Gastspielort die Sicherheit des Szenenaufbaues und der dazu gehörenden technischen Einrichtungen erneut nachzuweisen.

(3) <sup>1</sup>Das Gastspielprüfbuch wird von der obersten Bauaufsichtsbehörde oder der von ihr bestimmten Stelle<sup>\*)</sup> erteilt. <sup>2</sup>Die Geltungsdauer ist auf die Dauer der Tournee zu befristen und kann auf schriftlichen Antrag verlängert werden. <sup>3</sup>Vor der Erteilung ist eine technische Probe durchzuführen. <sup>4</sup>Die in einem anderen Land der Bundesrepublik Deutschland ausgestellten Gastspielprüfbücher werden anerkannt.

(4) <sup>1</sup>Das Gastspielprüfbuch ist der für den Gastspielort zuständigen Bauaufsichtsbehörde rechtzeitig vor der ersten Veranstaltung am Gastspielort vorzulegen. <sup>2</sup>Werden für die Gastspielveranstaltung Fliegende Bauten genutzt, ist das Gastspielprüfbuch mit der Anzeige der Aufstellung der Fliegenden Bauten vorzulegen. <sup>3</sup>Die Befugnisse nach § 58 MBO<sup>\*)</sup> bleiben unberührt.

---

<sup>\*)</sup> nach Landesrecht

<sup>\*)</sup> nach Landesrecht

## **Teil 6 Bestehende Versammlungsstätten**

### **§ 46**

#### **Anwendung der Vorschriften auf bestehende Versammlungsstätten**

(1) Die zum Zeitpunkt des In-Kraft-Tretens der Verordnung bestehenden Versammlungsstätten mit mehr als 5 000 Besucherplätzen sind innerhalb von zwei Jahren folgenden Vorschriften anzupassen:

1. Kennzeichnung der Ausgänge und Rettungswege (§ 6 Abs. 6),
2. Sitzplätze (§ 10 Abs. 2 und § 33 Abs. 2),
3. Lautsprecheranlage (§ 20 Abs. 2 und § 26 Abs. 1),
4. Einsatzzentrale für die Polizei (§ 26 Abs. 2),
5. Abschränkung von Besucherbereichen (§ 27 Abs. 1 und 3),
6. Wellenbrecher (§ 28),
7. Abschränkung von Stehplätzen vor Szenenflächen (§ 29).

(2) Auf die zum Zeitpunkt des In-Kraft-Tretens der Verordnung bestehenden Versammlungsstätten sind die Betriebsvorschriften des Teils 4 sowie § 10 Abs. 1, § 14 Abs. 3 und § 19 Abs. 8 entsprechend anzuwenden.

(3) <sup>1</sup>Die Bauaufsichtsbehörde hat Versammlungsstätten in Zeitabständen von höchstens drei Jahren zu prüfen. <sup>2</sup>Dabei ist auch die Einhaltung der Betriebsvorschriften zu überwachen und festzustellen, ob die vorgeschriebenen wiederkehrenden Prüfungen fristgerecht durchgeführt und etwaige Mängel beseitigt worden sind. <sup>3</sup>Den Ordnungsbehörden, der Gewerbeaufsicht und der Brandschutzdienststelle ist Gelegenheit zur Teilnahme an den Prüfungen zu geben.

## **Teil 7 Schlussvorschriften**

### **§ 47 Ordnungswidrigkeiten**

Ordnungswidrig nach § 84 Abs. 1 Nr. 1 MBO<sup>\*)</sup> handelt, wer vorsätzlich oder fahrlässig

1. entgegen § 31 Abs. 1 die Rettungswege auf dem Grundstück, die Zufahrten, Aufstell- und Bewegungsflächen nicht frei hält,
2. entgegen § 31 Abs. 2 die Rettungswege in der Versammlungsstätte nicht frei hält,
3. entgegen § 31 Abs. 3 Türen in Rettungswegen verschließt oder fest stellt,
4. entgegen § 32 Abs. 1 die Zahl der genehmigten Besucherplätze überschreitet oder die genehmigte Anordnung der Besucherplätze ändert,
5. entgegen § 32 Abs. 3 erforderliche Abschränkungen nicht einrichtet,
6. entgegen § 33 Abs. 1 bis 5 andere als die dort genannten Materialien verwendet oder entgegen § 33 Abs. 6 bis 8 anbringt,
7. entgegen § 34 Abs. 1 bis 3 Ausstattungen auf der Bühne aufbewahrt oder nicht von der Bühne entfernt,

---

<sup>\*)</sup> nach Landesrecht



8. entgegen § 34 Abs. 4 pyrotechnische Gegenstände, brennbare Flüssigkeiten oder anderes brennbares Material außerhalb der dafür vorgesehenen Magazine aufbewahrt,
9. entgegen § 35 Abs. 1 und 2 raucht oder offenes Feuer, brennbare Flüssigkeiten oder Gase, explosionsgefährliche Stoffe oder pyrotechnische Gegenstände verwendet,
10. entgegen § 36 Abs. 4 die Sicherheitsbeleuchtung nicht in Betrieb nimmt,
11. entgegen § 37 Laseranlagen in Betrieb nimmt,
12. als Betreiber, Veranstalter oder beauftragter Veranstaltungsleiter entgegen § 38 Abs. 2 während des Betriebes nicht anwesend ist,
13. als Betreiber, Veranstalter oder beauftragter Veranstaltungsleiter entgegen § 38 Abs. 4 den Betrieb der Versammlungsstätte nicht einstellt,
14. entgegen § 40 Abs. 2 bis 5 in Verbindung mit § 38 Abs. 1 als Betreiber, Veranstalter oder beauftragter Veranstaltungsleiter den Betrieb von Bühnen oder Szenenflächen zulässt, ohne dass die erforderlichen Verantwortlichen oder Fachkräfte für Veranstaltungstechnik, die erfahrenen Bühnenhandwerker oder Beleuchter oder die aufsichtführenden Personen anwesend sind ,
15. entgegen § 40 Abs. 2 bis 5 als Verantwortlicher oder Fachkraft für Veranstaltungstechnik, als erfahrener Bühnenhandwerker oder Beleuchter oder als aufsichtführende Person die Versammlungsstätte während des Betriebes verlässt,
16. als Betreiber entgegen § 41 Abs. 1 und 2 nicht für die Durchführung der Brandsicherheitswache sorgt oder entgegen § 41 Abs. 3 die Veranstaltung nicht anzeigt,
17. als Betreiber oder Veranstalter die nach § 42 Abs. 2 vorgeschriebenen Unterweisungen unterlässt,
18. als Betreiber oder Veranstalter entgegen § 43 Abs. 1 bis 3 keinen Ordnungsdienst oder keinen Ordnungsdienstleiter bestellt,
19. als Ordnungsdienstleiter oder Ordnungsdienstkraft entgegen § 43 Abs. 3 oder 4 seinen Aufgaben nicht nachkommt,
20. als Betreiber einer der Anpassungspflichten nach § 46 Abs. 1 nicht oder nicht fristgerecht nachkommt.

#### § 48

#### **In-Kraft-Treten, Außer-Kraft-Treten**

Diese Verordnung tritt am ... in Kraft. Gleichzeitig treten außer Kraft:

1. die Versammlungsstättenverordnung vom ...\* ),
2. die Technische Fachkräfteverordnung vom ...\* ).

---

\*) nach Landesrecht

\*) nach Landesrecht

Zutreffendes bitte ankreuzen bzw. ausfüllen!

Herr/Frau		<div data-bbox="1043 315 1347 640" data-label="Image"> </div>
geboren am	in	
gegenwärtige Anschrift		
hat die Eignung als <b>Verantwortliche/r für Veranstaltungstechnik</b> der Fachrichtung <b>Bühne/Studio</b> <b>Beleuchtung</b> <b>Halle</b> nach § 39 der Muster-Versammlungstättenverordnung nachgewiesen.		
Befähigungszeugnis-Nummer.:		
Ausstellende Behörde:		<div data-bbox="970 880 1422 972" data-label="Text"> <p>Unterschrift des Inhabers:</p> </div>
Ort, Datum	Siegel	
Unterschrift		

	<p><b>Befähigungszeugnis</b> als</p> <p><b>Verantwortliche/r</b> für <b>Veranstaltungstechnik</b></p>
--	---

Als Befähigungszeugnis kann auch ein Ausweis im Format 5,4 cm x 8,6 cm mit den erforderlichen Daten ausgestellt werden.

# GASTSPIELPRÜFBUCH

nach § 45 MVStättV<sup>\*)</sup>  
- Fassung Juni 2005 -

Zutreffendes bitte ankreuzen bzw. ausfüllen!

--	--

Art der Veranstaltung	
-----------------------	--

<b>Veranstalter</b>	
Straße, Hausnummer	
PLZ, Ort	
Telefon	
Fax	
E-Mail	

das Gastspielprüfbuch gilt bis zum

--

Auf der Grundlage der Angaben in diesem Gastspielprüfbuch, evtl. Auflagen und einer

nichtöffentlichen Probe am

--

in der Veranstaltungsstätte

--

ist der Nachweis der Sicherheit der Gastspielveranstaltung erbracht.

Dieses Gastspielprüfbuch ist in drei Ausfertigungen ausgestellt worden, davon verbleibt eine

Ausfertigung bei der ausstellenden Behörde

ausgestellt am

--

Durch

--

Stand 06-2005

<sup>\*)</sup>nach Landesrecht

Zutreffendes bitte ankreuzen bzw. ausfüllen!

- Seite 2 -

Name des Geschäftsführers / Vertreters des Veranstalters:	
--	--

(Anschrift, falls diese nicht mit der des Veranstalters identisch ist.)

Straße, Hausnummer	
PLZ, Ort	
Telefon	
Fax	
E-Mail	

Dieses Gastspielprüfbuch hat fünf Seiten und folgende Anhänge:

- Seiten statische Berechnungen (Anhang 1)
- Seiten Angaben über das Brandverhalten der Materialien (Anhang 2)
- Seiten Angaben über die feuergefährlichen Handlungen (Anhang 3)
- Seiten Angaben über pyrotechnische Effekte (Anhang 4)
- Seiten Sonstige Angaben z.B. über Prüfzeugnisse, Baumuster (Anhang 5)
- Seiten
- Seiten

**Veranstaltungsleiter gemäß § 38 Abs. 2 und 5 der MVStättV<sup>\*)</sup> für die geplanten Gastspiele ist**

Herr / Frau:

**Verantwortliche für Veranstaltungstechnik der Fachrichtung nach § 40 der MVStättV<sup>\*)</sup> sind:**

**1. Bühne/Studio:**

Herr/Frau:

Befähigungszeugnis-Nr.:

Ausstellungsdatum:

ausstellende Behörde:

**2. Halle:**

Herr/Frau:

Befähigungszeugnis-Nr.:

Ausstellungsdatum:

ausstellende Behörde:

**3. Beleuchtung:**

Herr/Frau:

Befähigungszeugnis-Nr.:

Ausstellungsdatum:

ausstellende Behörde:

**4. Fachkraft für Veranstaltungstechnik (§ 40 Abs. 4 MVStättV<sup>\*)</sup>:  
Bei Szenenflächen mit nicht mehr als 200 m<sup>2</sup> Grundfläche**

Herr/Frau:

Stand 06-2005

<sup>\*)</sup> nach Landesrecht

- Seite 3 -


### 1. Ausführliche Beschreibung der Veranstaltung

(Angaben zur Veranstaltungsart zu den vorgesehenen Gastspielen, zur Anzahl der Mitwirkenden, zu feuergefährlichen Handlungen, pyrotechnischen Effekten, anderen technischen Einrichtungen, z.B. Laser, zur Ausstattung, zum Ablauf der Veranstaltung und zu sonstigen Vorgängen, die Maßnahmen zur Gefahrenabwehr erforderlich machen.)



### 2. Darstellung der Aufbauten, Ausstattungen, technischen Einrichtungen

(Die Aufbauten und Ausstattungen sind zu beschreiben, zeichnerisch ist der Bühnenaufbau mindestens durch einen Grundriss und möglichst durch einen Schnitt darzustellen. Werden Ausrüstungen in größerem Umfang gehandhabt, ist ein Hängeplan erforderlich, auf bewegliche Teile der Dekoration und zum Aufbau gehörende maschinen- und elektrotechnische Einrichtungen und die damit verbundenen Gefahren ist hinzuweisen. Es sind Angaben zu mitgeführten Bühnen/Szenenflächen, Zuschauertribünen und Bestuhlungen zu machen, sonstige Angaben.)



Zutreffendes bitte ankreuzen bzw. ausfüllen!

- Seite 5 -

**4. Gefährdungsanalyse**

a)

--	--

b)

--	--

**5. Rechtsbehelfsbelehrung**

Einbauten:  
Gegen diesen Bescheid kann innerhalb eines Monats nach Bekanntgabe Widerspruch erhoben werden.  
Der Widerspruch ist schriftlich oder zur Niederschrift

bei  
Unterbauern

--	--

in

--	--

einzu legen.  
Ortsveränderliche technische  
Einrichtungen im Zuschauerraum:

Ort, Datum

--

Behörde

--

Leitungsverbindungen:

Unterschrift

--


Dienstsiegel

--

Sonstiges:

--

Zutreffendes bitte ankreuzen bzw. ausfüllen!



Zutreffendes bitte ankreuzen bzw. ausfüllen!

- Seite 6 -

**Anhang 1**

zum Gastspielprüfbuch

Titel der Gastspielveranstaltung
----------------------------------

**Stand sicherheitsnachweis<sup>\*)</sup>**

(ggf. Hinweis auf beigefügte statische Berechnungen)
--

Stand 06-2005

<sup>\*)</sup> ggf. weitere Seiten anfügen



Zutreffendes bitte ankreuzen bzw. ausfüllen!

- Seite 7 -

### Anhang 2

zum Gastspielprüfbuch

Titel der Gastspielveranstaltung
----------------------------------

### Baustoff- und Materialliste

In der MVStättV<sup>\*)</sup> werden an die zur Verwendung kommenden Baustoffe und Materialien brandschutztechnische Anforderungen gestellt. Folgende Mindestanforderungen sind zu erfüllen:

Ort: Gegenstand	Szenenfläche ohne automatische	Szenenfläche mit automatischer Feuerlöschanlage	Großbühne	Zuschauerraum und Nebenräume	Foyers
Szenenpodien: Fußboden/Bodenbeläge	B 2	B 2	B 2	B 2	B 2
Szenenpodien: Unterkonstruktion	A 1	A 1	A 1	A 1	A 1
Vorhänge	B 1	B 1	B 1	-	-
Ausstattungen	B 1	B 2	B 2	-	-
Requisiten	B 2	B 2	B 2	-	-
Ausschmückungen	B 1	B 1	B 1	B 1	B 1

#### Erläuterungen:

Nach DIN 4102 Teil 1 gelten für Baustoffe folgende Bezeichnungen:

- nichtbrennbare Baustoffe:** **A 1**
- nichtbrennbare Baustoffe mit brennbaren Bestandteilen:** **A 2**
- schwerentflammbare Baustoffe:** **B 1**
- normalentflammbare Baustoffe:** **B 2**

Soweit die eingesetzten Materialien keine Baustoffe sind, werden die Bezeichnungen entsprechend den für Baustoffe geltenden Klassifizierungen verwendet.

Ort bezeichnet den Einsatzort des Baustoffes oder Materials:

- B** = Bühne
- S** = Szenenfläche
- SmF** = Szenenfläche mit automatischer Feuerlöschanlage
- SoL** = Szenenfläche ohne automatischer Feuerlöschanlage
- Z** = Zuschauerraum (bei Versammlungsstätten mit Bühnenhaus)
- V** = Versammlungsraum
- F** = Foyer

Für Baustoffe und Materialien sind die Verwendungsnachweise nach den §§ 20 ff. MBO<sup>\*)</sup> zu führen. Für Textilien und Möbel können gleichwertige Klassifizierungen nach den dafür geltenden DIN-Normen nachgewiesen werden.

Ist das Material nach DIN 4102-1 geprüft und klassifiziert, so wird das Brandverhalten mit dem (allgemeinen bauaufsichtlichen) Prüfzeugnis nachgewiesen. Ansonsten ist das Material mit einem dafür durch allgemeines bauaufsichtliches Prüfzeugnis zugelassenem Feuerschutzmittel behandeln, durch die die Zuordnung zu einer angestrebten Baustoffklasse erreicht wird.

Stand 06-2005

<sup>\*)</sup> nach Landesrecht



Zutreffendes bitte ankreuzen bzw. ausfüllen!

- Seite 9 -

**Anhang 3**

zum Gastspielprüfbuch

Titel der Gastspielveranstaltung

**Angaben über feuergefährliche Handlungen**

Dieser Anhang ist erforderlich, wenn auf der Bühne/Szenenfläche oder im Versammlungsraum szenisch bedingt geraucht oder offenes Feuer verwendet wird. Feuergefährliche Handlungen sind der zuständigen Behörde am Gastspielort anzuzeigen. Für feuergefährliche Handlungen, von denen eine besondere Gefahr wegen ihrer Art oder der Nähe des Abbrennortes zu Ausstattungen oder Personen ausgeht, ist eine Gefährdungsanalyse durchzuführen. Für die Einhaltung der sich daraus ergebenden Auflagen ist der Veranstalter verantwortlich.

**Handlungen mit offenem Feuer<sup>\*)</sup>**

Zeitpunkt im Ablauf	Anzahl	Art (Zigarette, Kerze o. Ä.)	Szenischer Ablauf (Ablauf der Aktion)	Ort auf der Bühne/Szenenfläche	Löschen/Aschenablage	Nummer der Gefährdungsanalyse

**Erläuterungen:**

Der Zeitpunkt im Ablauf kann, je nach Veranstaltungstyp, in Akten, Szenen, Bildern, Programmpunkten oder Musikstücken oder in Minuten von einer Nullzeit ausgehend, angegeben werden. Unter Anzahl ist die Stückzahl der zu diesem Zeitpunkt entzündeten Effekte einzutragen. Art bezeichnet den Typ des Effektes, z. B. Zigarette, Kerze, Fackel, Brennpaste, Gas usw. Ort auf der Bühne/Szenenfläche bezeichnet, in welchem Teilraum oder auf welcher Teilfläche die Aktion hauptsächlich stattfindet. Unter Löschen/Aschenablage sind die Vorrichtungen einzutragen, die für das sichere Löschen der feuergefährlichen Gegenstände oder für die Ablage der Asche vorgesehen sind.

Stand 06-2005

<sup>\*)</sup> ggf. weitere Seiten anfügen

Zutreffendes bitte ankreuzen bzw. ausfüllen!

- Seite 10 -

(noch Anhang 3)  
zum Gastspielprüfbuch

Titel der Gastspielveranstaltung  
--

**Brandschutztechnische Gefährdungsanalyse<sup>\*)</sup>**

(Für feuergefährliche Handlungen, von denen eine besondere Gefahr wegen ihrer Art oder der Nähe des Abbrennortes zu Ausstattungen oder Personen ausgeht, ist eine Gefährdungsanalyse durchzuführen).

**Feuergefährliche Handlungen**

- Gefahren durch:
- Flammbildung
  - Funkenflug
  - Blendung
  - Wärmestrahlung
  - Abtropfen heißer Schlacke
  - Druckwirkung
  - Splittereinwirkung
  - Staubablagerung
  - Schallwirkung
  - Gegenseitige Beeinflussung verschiedener Effekte
  - Gesundheitsgefährdende Gase, Staube, Dämpfe, Rauch

Schutzmaßnahmen:

Abstände zu Personen:

--

Abstände zu Dekorationen:

--

Unterwiesene Personen:

--

Lösch- u.  
Feuerbekämpfungsmittel:

--

Sonstige Maßnahmen:

--

Stand 06-2005

<sup>\*)</sup> ggf. weitere Seiten anfügen

Zutreffendes bitte ankreuzen bzw. ausfüllen!

- Seite 11 -

**Anhang 4**

zum Gastspielprüfbuch

Titel der Gastspielveranstaltung  
--

**Angaben über die pyrotechnischen Effekte**

Diese Anlage ist erforderlich, wenn auf der Bühne/Szenenfläche oder im Versammlungsraum szenisch bedingte pyrotechnische Effekte durchgeführt werden. Pyrotechnische Effekte sind der zuständigen Behörde anzuzeigen und bedürfen der Genehmigung. Für pyrotechnische Effekte, von denen eine besondere Gefahr wegen ihrer Art oder der Nähe des Abbrennortes zu Ausstattungen oder Personen ausgeht, ist eine Gefährdungsanalyse durchzuführen. Für die Einhaltung der sich daraus ergebenden Auflagen ist der Veranstalter verantwortlich.

Pyrotechnische Effekte der Klassen III, IV und T2 dürfen nur von verantwortlichen Personen im Sinne der §§ 19 und 21 SprengG durchgeführt werden. Pyrotechnische Gegenstände der Klassen I, II und T1 dürfen auch von Personen ohne Befähigungsschein verwendet werden, wenn sie vom Veranstalter hierzu beauftragt sind.

**Nach Sprengstoffrecht verantwortliche Personen:**

**Erlaubnisscheininhaber:**

Name, Vorname:

Erlaubnisschein-Nr.:

Ausstellungsdatum:

ausstellende Behörde:


**Befähigungsscheininhaber:**

Name, Vorname:

Befähigungsschein-Nr.:

Ausstellungsdatum:

ausstellende Behörde:


**Beauftragte Person:** (nur Klasse I, II, T1)

Herr/Frau:

--



Zutreffendes bitte ankreuzen bzw. ausfüllen!

- Seite 13 -

(noch Anhang 4)  
zum Gastspielprüfbuch

Titel der Gastspielveranstaltung  
--

**pyrotechnische Gefährdungsanalyse<sup>\*)</sup>**

(Vor dem Einsatz pyrotechnischer Effekte ist eine Gefährdungsanalyse durchzuführen.)

**Pyrotechnische Effekte**

Gefahren durch:

- Flammbildung
- Funkenflug
- Blendung
- Wärmestrahlung
- Abtropfen heißer Schlacke
- Druckwirkung
- Splittereinwirkung
- Staubablagerung
- Schallwirkung
- Gegenseitige Beeinflussung verschiedener Effekte
- Gesundheitsgefährdende Gase, Staube, Dämpfe, Rauch

Schutzmaßnahmen:

Abstände zu Personen:

--

Abstände zu Dekorationen:

--

Unterwiesene Personen:

--

Lösch- u.  
Feuerbekämpfungsmittel:

--

Sonstige Maßnahmen:

--

Stand 06-2005

<sup>\*)</sup> ggf. weitere Seiten anfügen

Zutreffendes bitte ankreuzen bzw. ausfüllen!

- Seite 14 -

(Anhang 5)

zum Gastspielprüfbuch

Titel der Gastspielveranstaltung

**Sonstige Angaben**

**Für folgende Bauprodukte liegen Prüfzeugnisse vor:**

**Für folgende Fliegende Bauten liegen Ausführungsgenehmigungen vor:**